



ΒΟΡΕΙΟΑΝΑΤΟΛΙΚΗ ΟΥΨΗ
ΚΑΛΑΜΑΚΑ 1:100

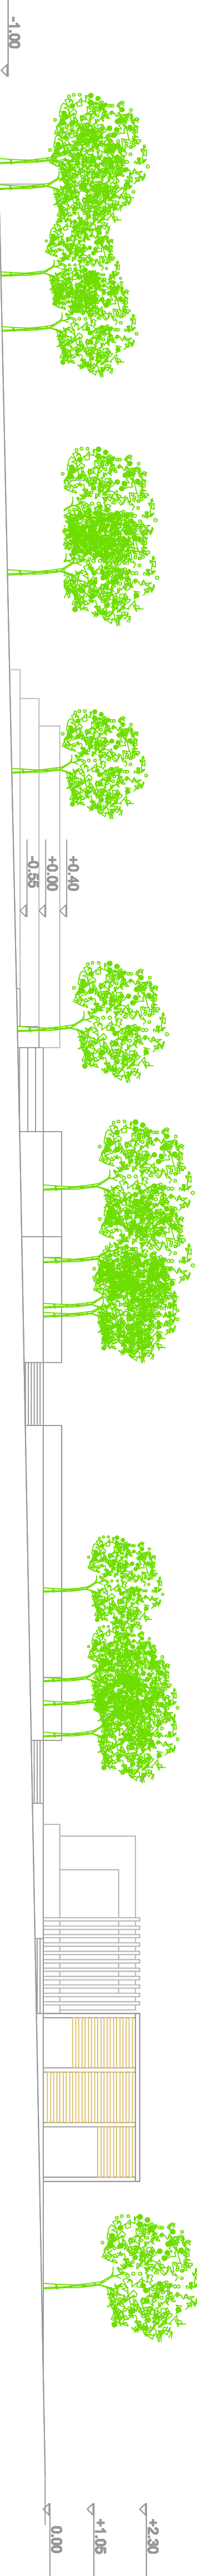

ΝΟΤΙΟΑΝΑΤΟΛΙΚΗ ΟΥΨΗ
ΚΑΛΑΜΑΚΑ 1:100

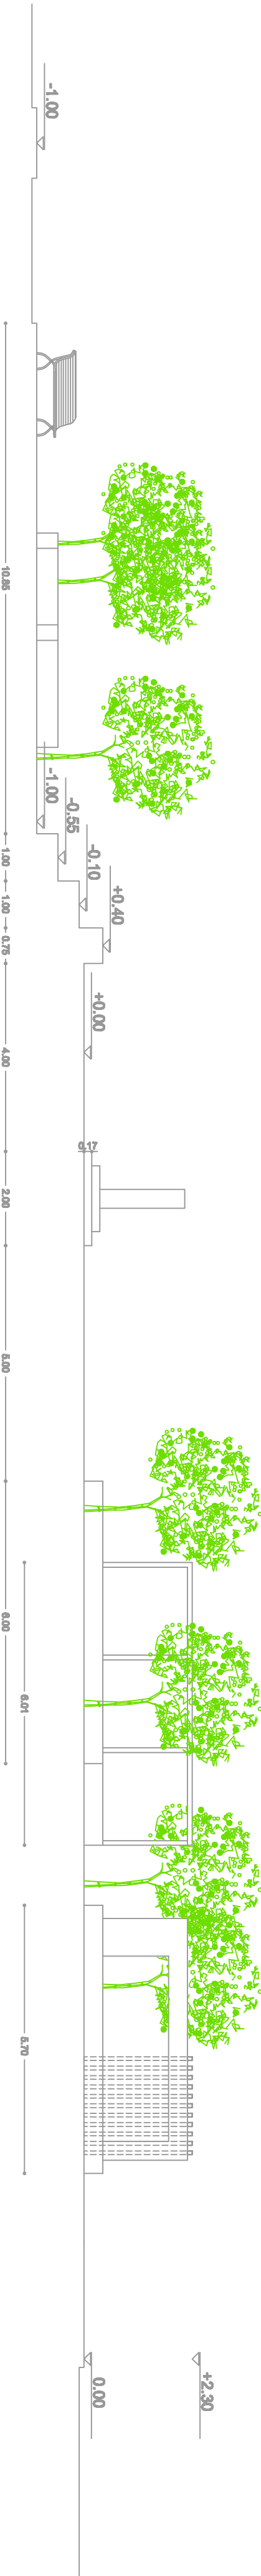

ΤΟΜΗ Α-Α'
ΚΑΛΑΜΑΚΑ 1:100

ΔΗΜΟΣ ΚΑΒΑΛΑΣ

ΤΕΧΝΙΚΗ ΥΠΗΡΕΣΙΑ

ΤΜΗΜΑ ΜΕΛΕΤΩΝ

ΔΗΜΑΡΧΕΙΟ ΚΑΒΑΛΑΣ

ΕΡΓΟ	ΜΕΛΕΤΗ ΑΝΑΚΑΤΑΣΤΑΣΗΣ ΚΕΝΤΡΙΚΗΣ ΠΛΑΤΕΙΑΣ ΑΝΤΙΤΑΛΑΕΩΝΑ
ΓΕΝΗ	ΑΝΤΙΤΑΛΑΕΩΝΑΣ ΚΑΒΑΛΑΣ
ΑΡΘΡΟΣ ΣΧΕΔΙΟΥ	Α3
ΘΕΜΑ	ΒΟΡΕΙΑ ΚΑΙ ΑΝΑΤΟΛΙΚΗ ΟΥΨΗ ΤΟΜΗ Α-Α'
ΚΑΜΑΚΑ	1/100
	ΝΟΕΜΒΡΙΟΣ 2017

Η συντάσσας	Η υποβληθείσα	Ο θεμελιωτής
Μαρίνη Ελένη Σαββαΐδου Αρχιτέκτονας Μηχανικός	Μιχαήλ Γεωργίου Τοπογράφος Μηχανικός	Γεώργιος Χαραλαμπίδης Αρχιτέκτονας Μηχανικός