
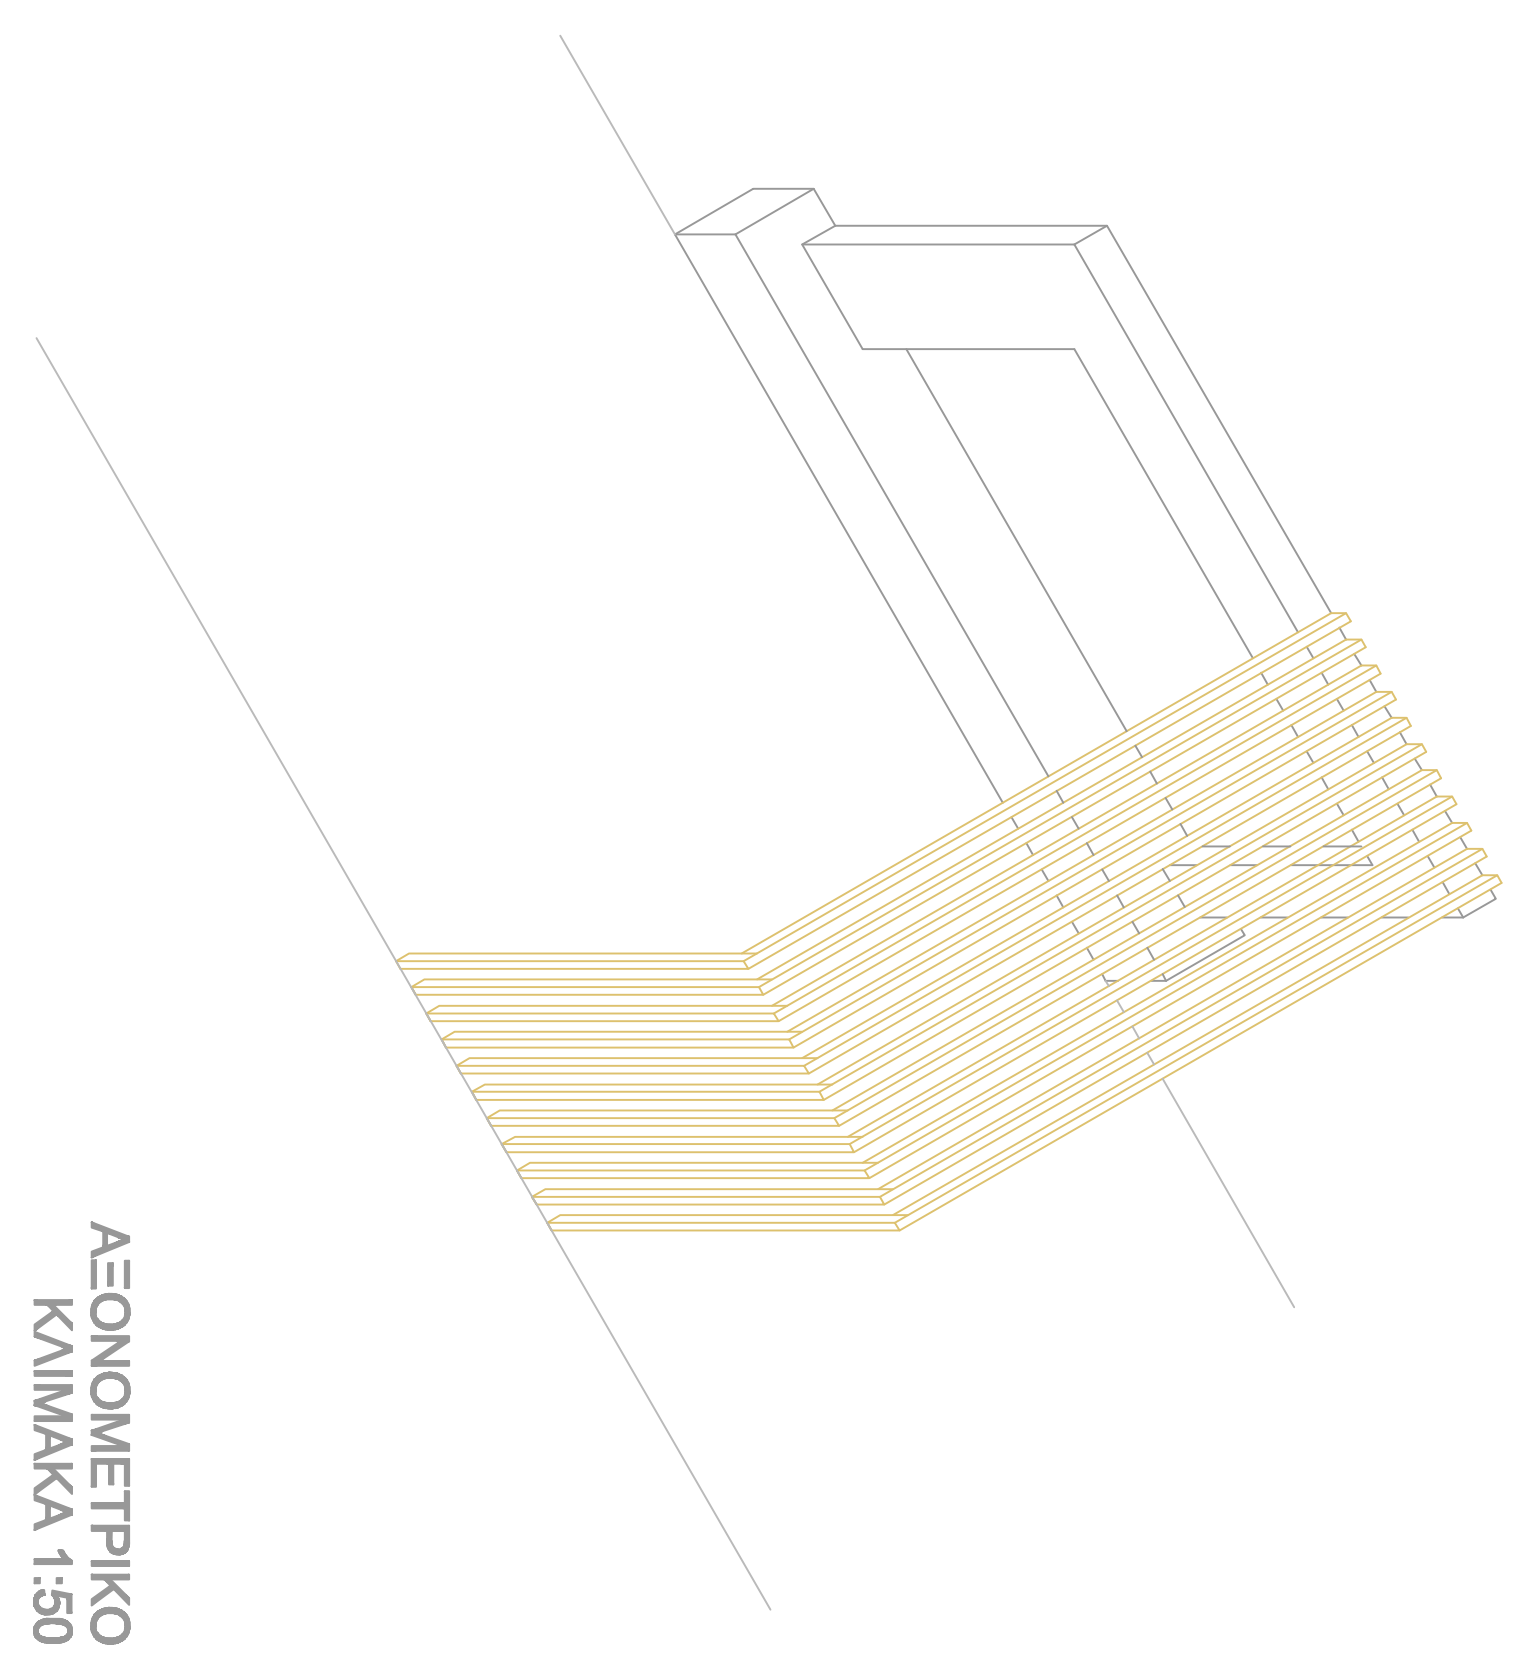
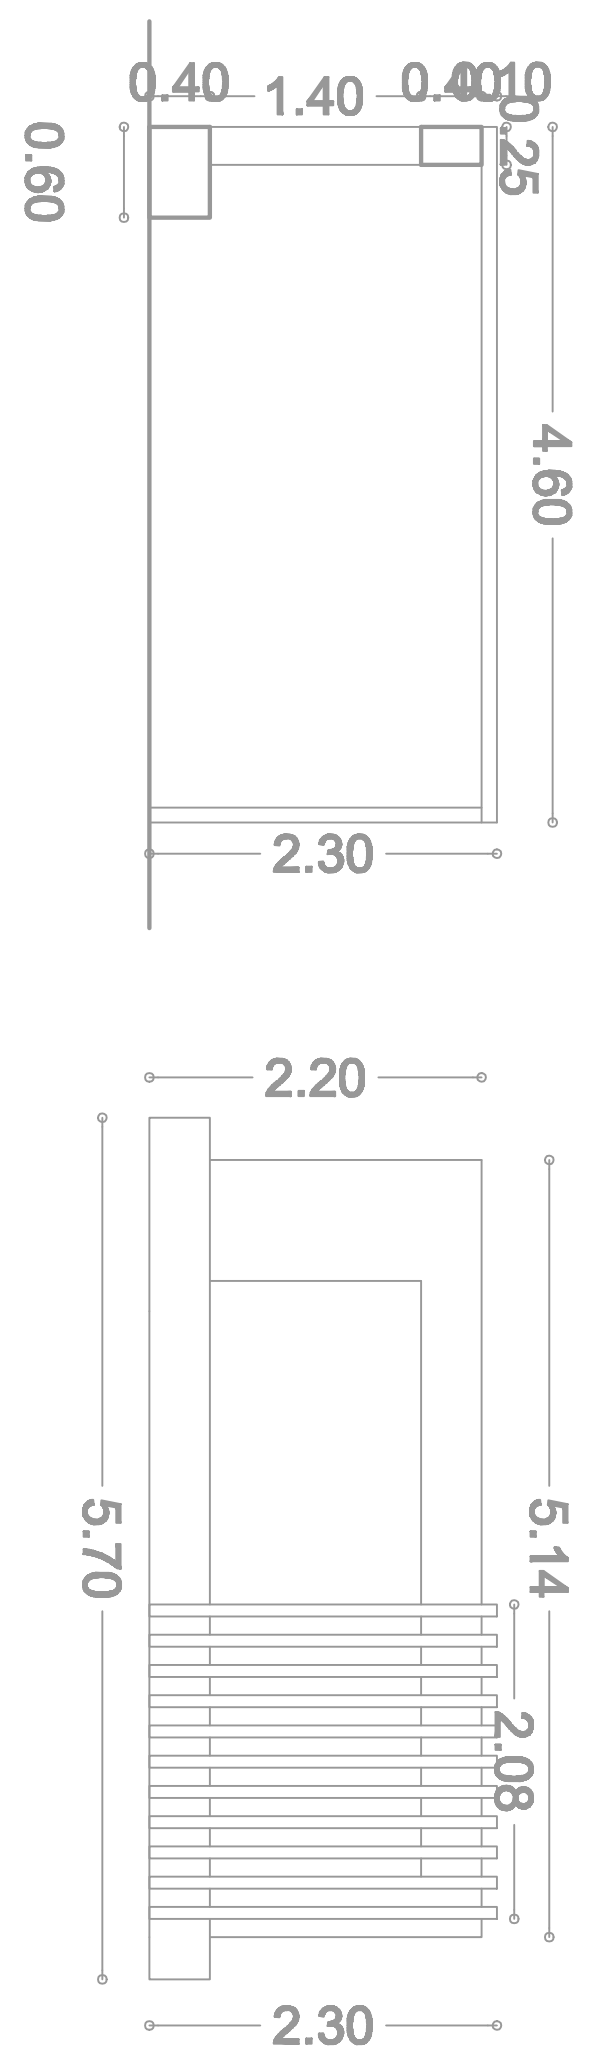


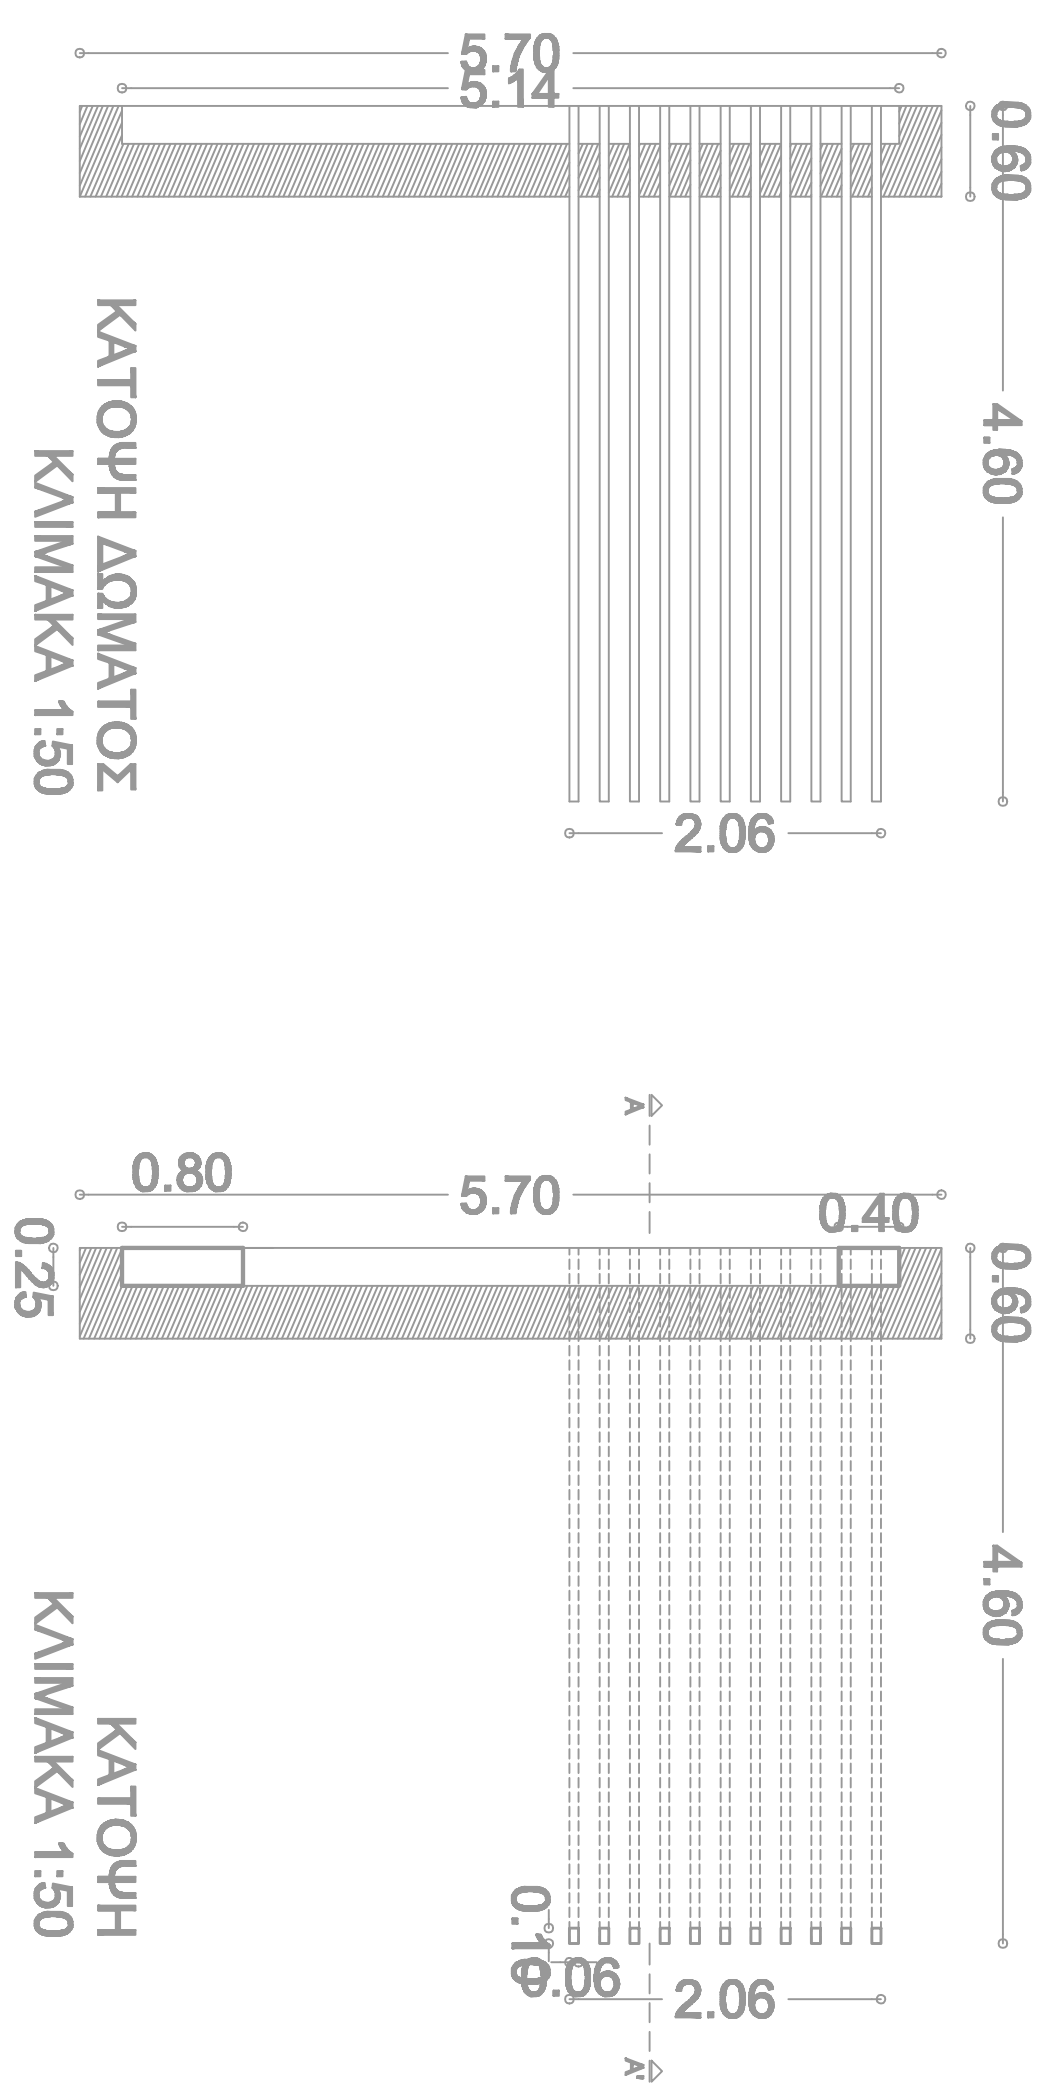

ΑΞΟΝΟΜΕΤΡΙΚΟ ΚΛΙΜΑΚΑ 1:50

1910

ΔΗΜΟΣ ΚΑΒΑΛΑΣ

ΤΕΧΝΙΚΗ ΥΠΗΡΕΣΙΑ

ΤΜΗΜΑ ΜΕΛΕΤΩΝ

ΔΗΜΑΡΧΕΙΟ ΚΑΒΑΛΑΣ

ΕΠΙΤΟ	ΜΕΛΕΤΗ ΑΝΑΚΑΤΑΣΤΑΣΗΣ ΚΕΝΤΡΙΚΗΣ ΠΛΑΤΕΙΑΣ ΑΜΥΓΔΑΛΕΩΝΑ		
ΘΕΣΗ	ΑΜΥΓΔΑΛΕΩΝΑΣ ΚΑΒΑΛΑΣ		
ΑΡΙΘΜΟΣ ΣΧΕΔΙΟΥ: Α5			
ΘΕΜΑ	ΚΑΤΑΣΚΕΥΑΣΤΙΚΗ ΔΕΠΤΟΜΕΡΕΙΑ ΕΙΣΟΔΟΥ ΥΠΟΔΟΧΗΣ		
ΚΑΤΟΨΕΙΣ-ΟΨΗ-ΤΟΜΗ-ΑΞΟΝΟΜΕΤΡΙΚΟ			
ΚΛΙΜΑΚΑ: 1/50	ΝΟΕΜΒΡΙΟΣ 2017		

Η συντάξασα	Η τροποποιήση	Ο διευθυντής
Μελέτη: Ελένη Σκορδελιώδη Αρχιτέκτων Μηχικός	Μελέτη: Κωνσταντίνος Τριαντάφυλλος Γραφικός Μηχικός	Πρόεδρος: Χρόνης Λαμπρινός Αρχιτέκτων Μηχικός