




Οψη τμήματος πλάκας  
Κλίμακα 1:20

 

Κατοψη τμήματος πλάκας  
Κλίμακα 1:20

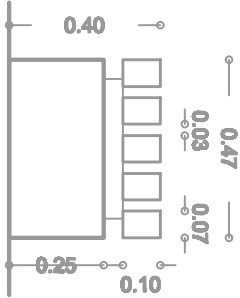


Τομή πλάκας  
Κλίμακα 1:20

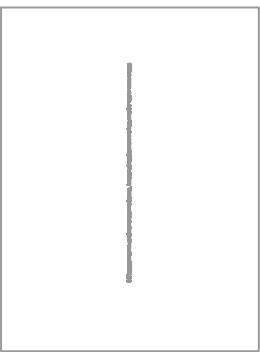

Ενδεικτικές φωτογραφίες

1 9 1 0

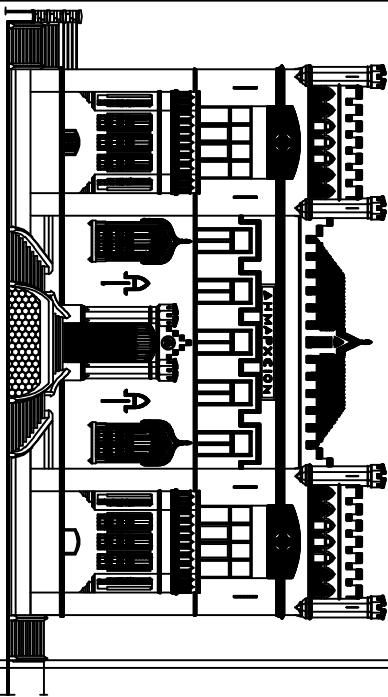

ΔΗΜΑΡΧΕΙΟ ΚΑΒΑΛΑΣ

ΔΗΜΟΣ ΚΑΒΑΛΑΣ  
ΤΕΧΝΙΚΗ ΥΠΗΡΕΣΙΑ  
ΤΜΗΜΑ ΜΕΛΕΤΩΝ



|                  |                                                                    |
|------------------|--------------------------------------------------------------------|
| ΕΡΓΟ             | ΜΕΛΕΤΗ ΑΝΑΚΑΤΑΣΚΕΥΗΣ ΚΕΝΤΡΙΚΗΣ ΠΛΑΤΕΙΑΣ ΑΜΥΓΔΑΛΕΩΝΑ                |
| ΘΕΣΗ             | ΑΜΥΓΔΑΛΕΩΝΑΣ ΚΑΒΑΛΑΣ                                               |
| ΑΡΙΘΜΟΣ ΣΧΕΔΙΟΥ: | A7                                                                 |
| ΘΕΜΑ             | ΚΑΤΑΣΚΕΥΑΣΤΙΚΗ ΛΕΠΤΟΜΕΡΕΙΑ ΠΛΑΤΚΟΥ ΑΠΟ ΣΚΥΡΟΔΕΜΑ ΜΕ ΕΠΕΝΔΥΣΗ ΕΥΛΟΥ |
| ΚΛΙΜΑΚΑ :        | 1/20                                                               |
|                  | ΝΟΕΜΒΡΙΟΣ 2017                                                     |

|                                              |                                       |                                           |
|----------------------------------------------|---------------------------------------|-------------------------------------------|
| Η συντάξσα                                   | Η προϊστάμενη                         | Ο διευθυντής                              |
| Μερόπη-Ελένη Σκορδαλού<br>Αρχιτέκτων Μηγ/κος | Μιχαήλα Καραπαπού<br>Τεχνικός Μηγ/κος | Γιόργιος Χαράλαμπος<br>Αρχιτέκτων Μηγ/κος |