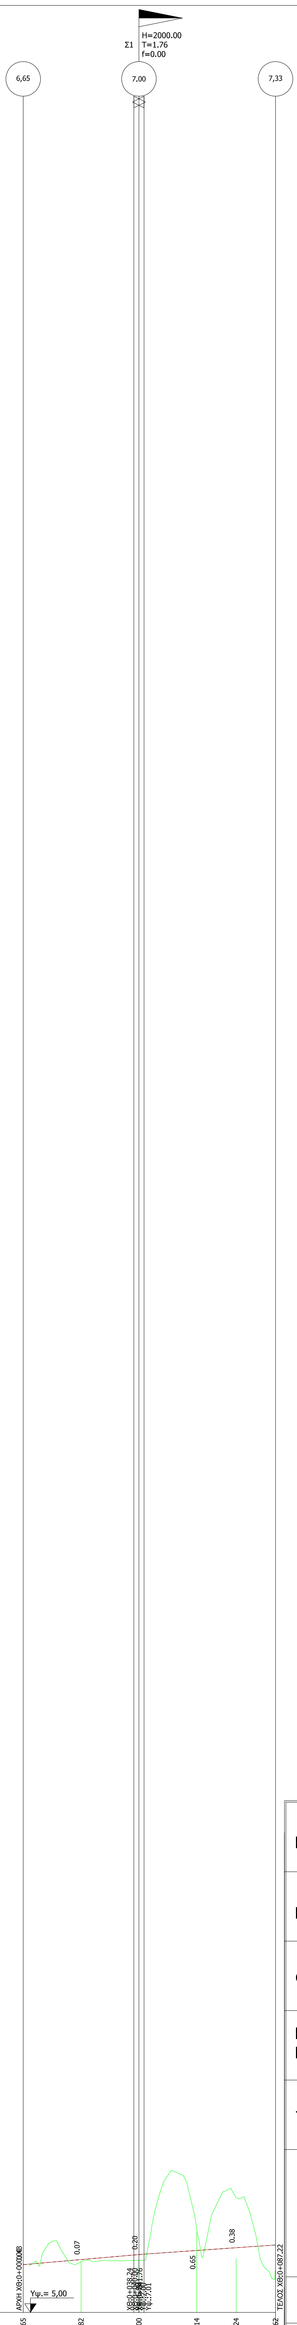

Ερυθρά

Φυσικό έδαφος

Κλίμακα μηκών 1: 1000

Κλίμακα υψών 1: 100

Υψόμετρο Ερυθράς	6,65	6,82	7,00	7,14	7,24	6,68
Υψόμετρο εδάφους στον άξονα	6,22	6,75	6,80	7,78	6,86	6,55
Όνομα Πασσάλου	Δ1	Δ2	Δ3	Δ4	Δ5	Δ6
Απόσταση μεταξύ Πασσάλων	20,00	20,00	20,00	13,61	13,61	
Απόσταση απ' αρχή	0,00	20,00	40,00	60,00	73,61	87,22
Χιλιομέτρηση	0 + 000					
Κλίση Πολυγωνικής Ερυθράς		0,00875 / 40,00		0,00699 / 47,20		
Ευθυγραμμίες - καμπύλες	δεξιόστροφη		R=∞ L=87,22			
	αριστερόστροφη					

ΚΥΡΙΟΣ ΤΟΥ ΕΡΓΟΥ	ΔΗΜΟΣ ΚΑΒΑΛΑΣ		
ΕΡΓΟ	ΟΔΙΚΟΣ ΑΞΟΝΑΣ ΠΕΡΙΓΙΑΛΙΟΥ		
ΘΕΣΗ ΤΟΥ ΕΡΓΟΥ	ΠΕΡΙΓΙΑΛΙ, Δ.Κ ΚΑΒΑΛΑΣ		
ΚΑΤΗΓΟΡΙΑ & ΣΤΑΔΙΟ ΜΕΛΕΤΗΣ	ΟΡΙΣΤΙΚΗ ΜΕΛΕΤΗ ΣΥΓΚΟΙΝΩΝΙΑΚΗΣ ΥΠΟΔΟΜΗΣ		
ΤΙΤΛΟΣ ΣΧΕΔΙΟΥ	ΜΗΚΟΤΟΜΗ ΔΡΟΜΟΥ 2	M-2 ΚΛΙΜΑΚΑ 1:100 ΚΛΙΜΑΚΑ 1:1000	
ΒΙΩΣΙΜΗ ΠΟΛΗ ΔΙΚΤΥΟ ΠΟΛΕΩΝ	ΒΙΩΣΙΜΗ ΠΟΛΗ ΔΙΚΤΥΟ ΠΟΛΕΩΝ ΓΙΑ ΗΘΙΚΗ ΑΝΑΠΤΥΞΗ ΚΑΙ ΚΥΚΛΙΚΗ ΟΙΚΟΝΟΜΙΑ ΑΣΤΙΚΗ ΜΗ ΚΕΡΔΟΣΚΟΠΙΚΗ ΕΤΑΙΡΕΙΑ ΔΗΜ. ΓΟΥΛΑΡΗ 25 - 165 62 ΓΛΥΦΑΔΑ Ν. ΑΤΤΙΚΗΣ ΤΗΛ. 215 2154808 ΑΦΜ: 800700805 - ΔΟΥ: ΓΛΥΦΑΔΑΣ - ΓΕΜΗ: 143108248000		
	ΗΜΕΡΟΜΗΝΙΑ	ΥΠΟΓΡΑΦΗ	ΟΝΟΜΑΤΕΠΩΝΥΜΟ
Ο ΣΥΝΤΑΞΑΣ	8/2023		
ΕΛΕΓΧΘΗΚΕ	8/2023		
ΘΕΩΡΗΘΗΚΕ	8/2023		