


 


 


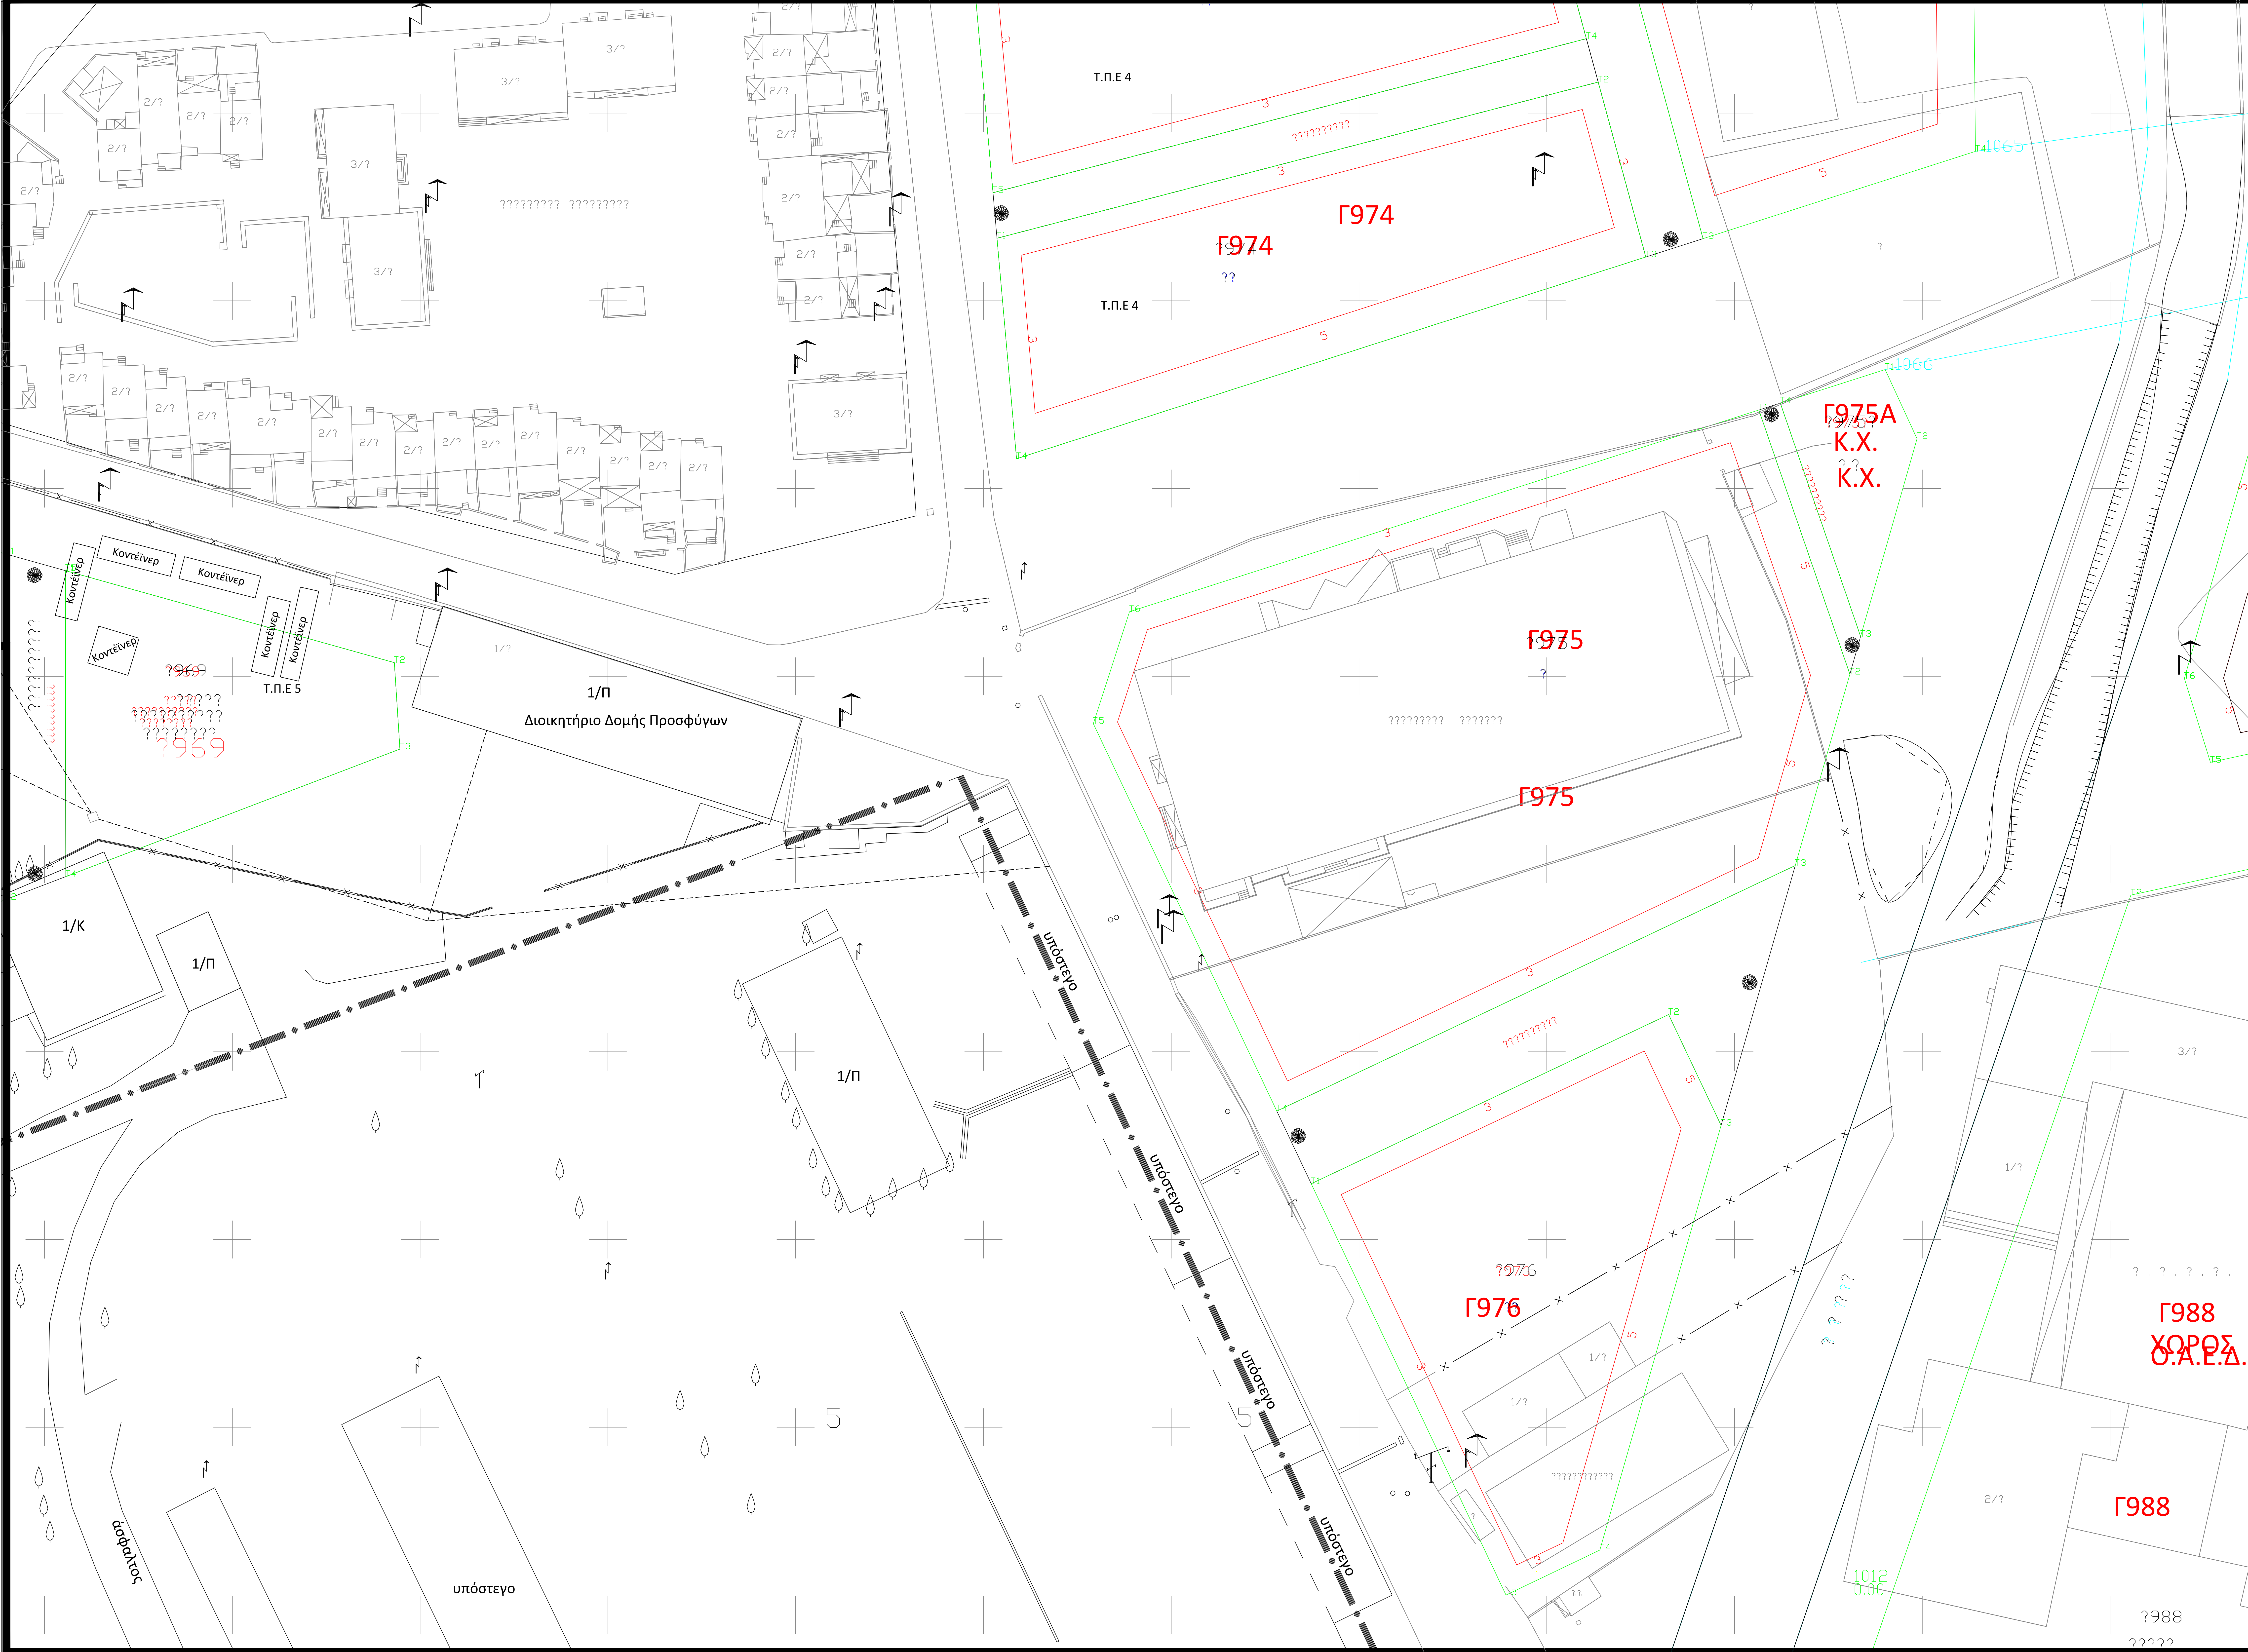

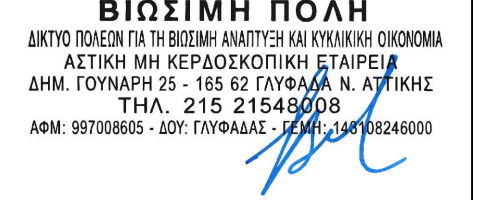



- Γραμμή Αιγιαλού
- Γραμμή Παραλίας
- Γραμμή Χερσαίας Ζώνης
- 1/κ
- Υφιστάμενο Κτίσμα

ΚΥΡΙΟΣ ΤΟΥ ΕΡΓΟΥ	ΔΗΜΟΣ ΚΑΒΑΛΑΣ		
ΕΡΓΟ	ΟΔΙΚΟΣ ΑΞΟΝΑΣ ΠΕΡΙΓΙΑΛΙΟΥ		
ΘΕΣΗ ΤΟΥ ΕΡΓΟΥ	ΠΕΡΙΓΙΑΛΙ, Δ.Κ ΚΑΒΑΛΑΣ		
ΚΑΤΗΓΟΡΙΑ & ΣΤΑΔΙΟ ΜΕΛΕΤΗΣ	ΟΡΙΣΤΙΚΗ ΜΕΛΕΤΗ ΣΥΓΚΟΙΝΩΝΙΑΚΗΣ ΥΠΟΔΟΜΗΣ		
ΤΙΤΛΟΣ ΣΧΕΔΙΟΥ	ΤΟΠΟΓΡΑΦΙΚΗ ΑΠΟΤΥΠΩΣΗ	Π-3 ΚΛΙΜΑΚΑ 1:250	
			
	ΗΜΕΡΟΜΗΝΙΑ	ΥΠΟΓΡΑΦΗ	ΟΝΟΜΑΤΕΠΩΝΥΜΟ
Ο ΣΥΝΤΑΣΑΣ	8/2023		
ΕΛΕΓΧΘΗΚΕ	8/2023		
ΘΕΩΡΗΘΗΚΕ	8/2023		

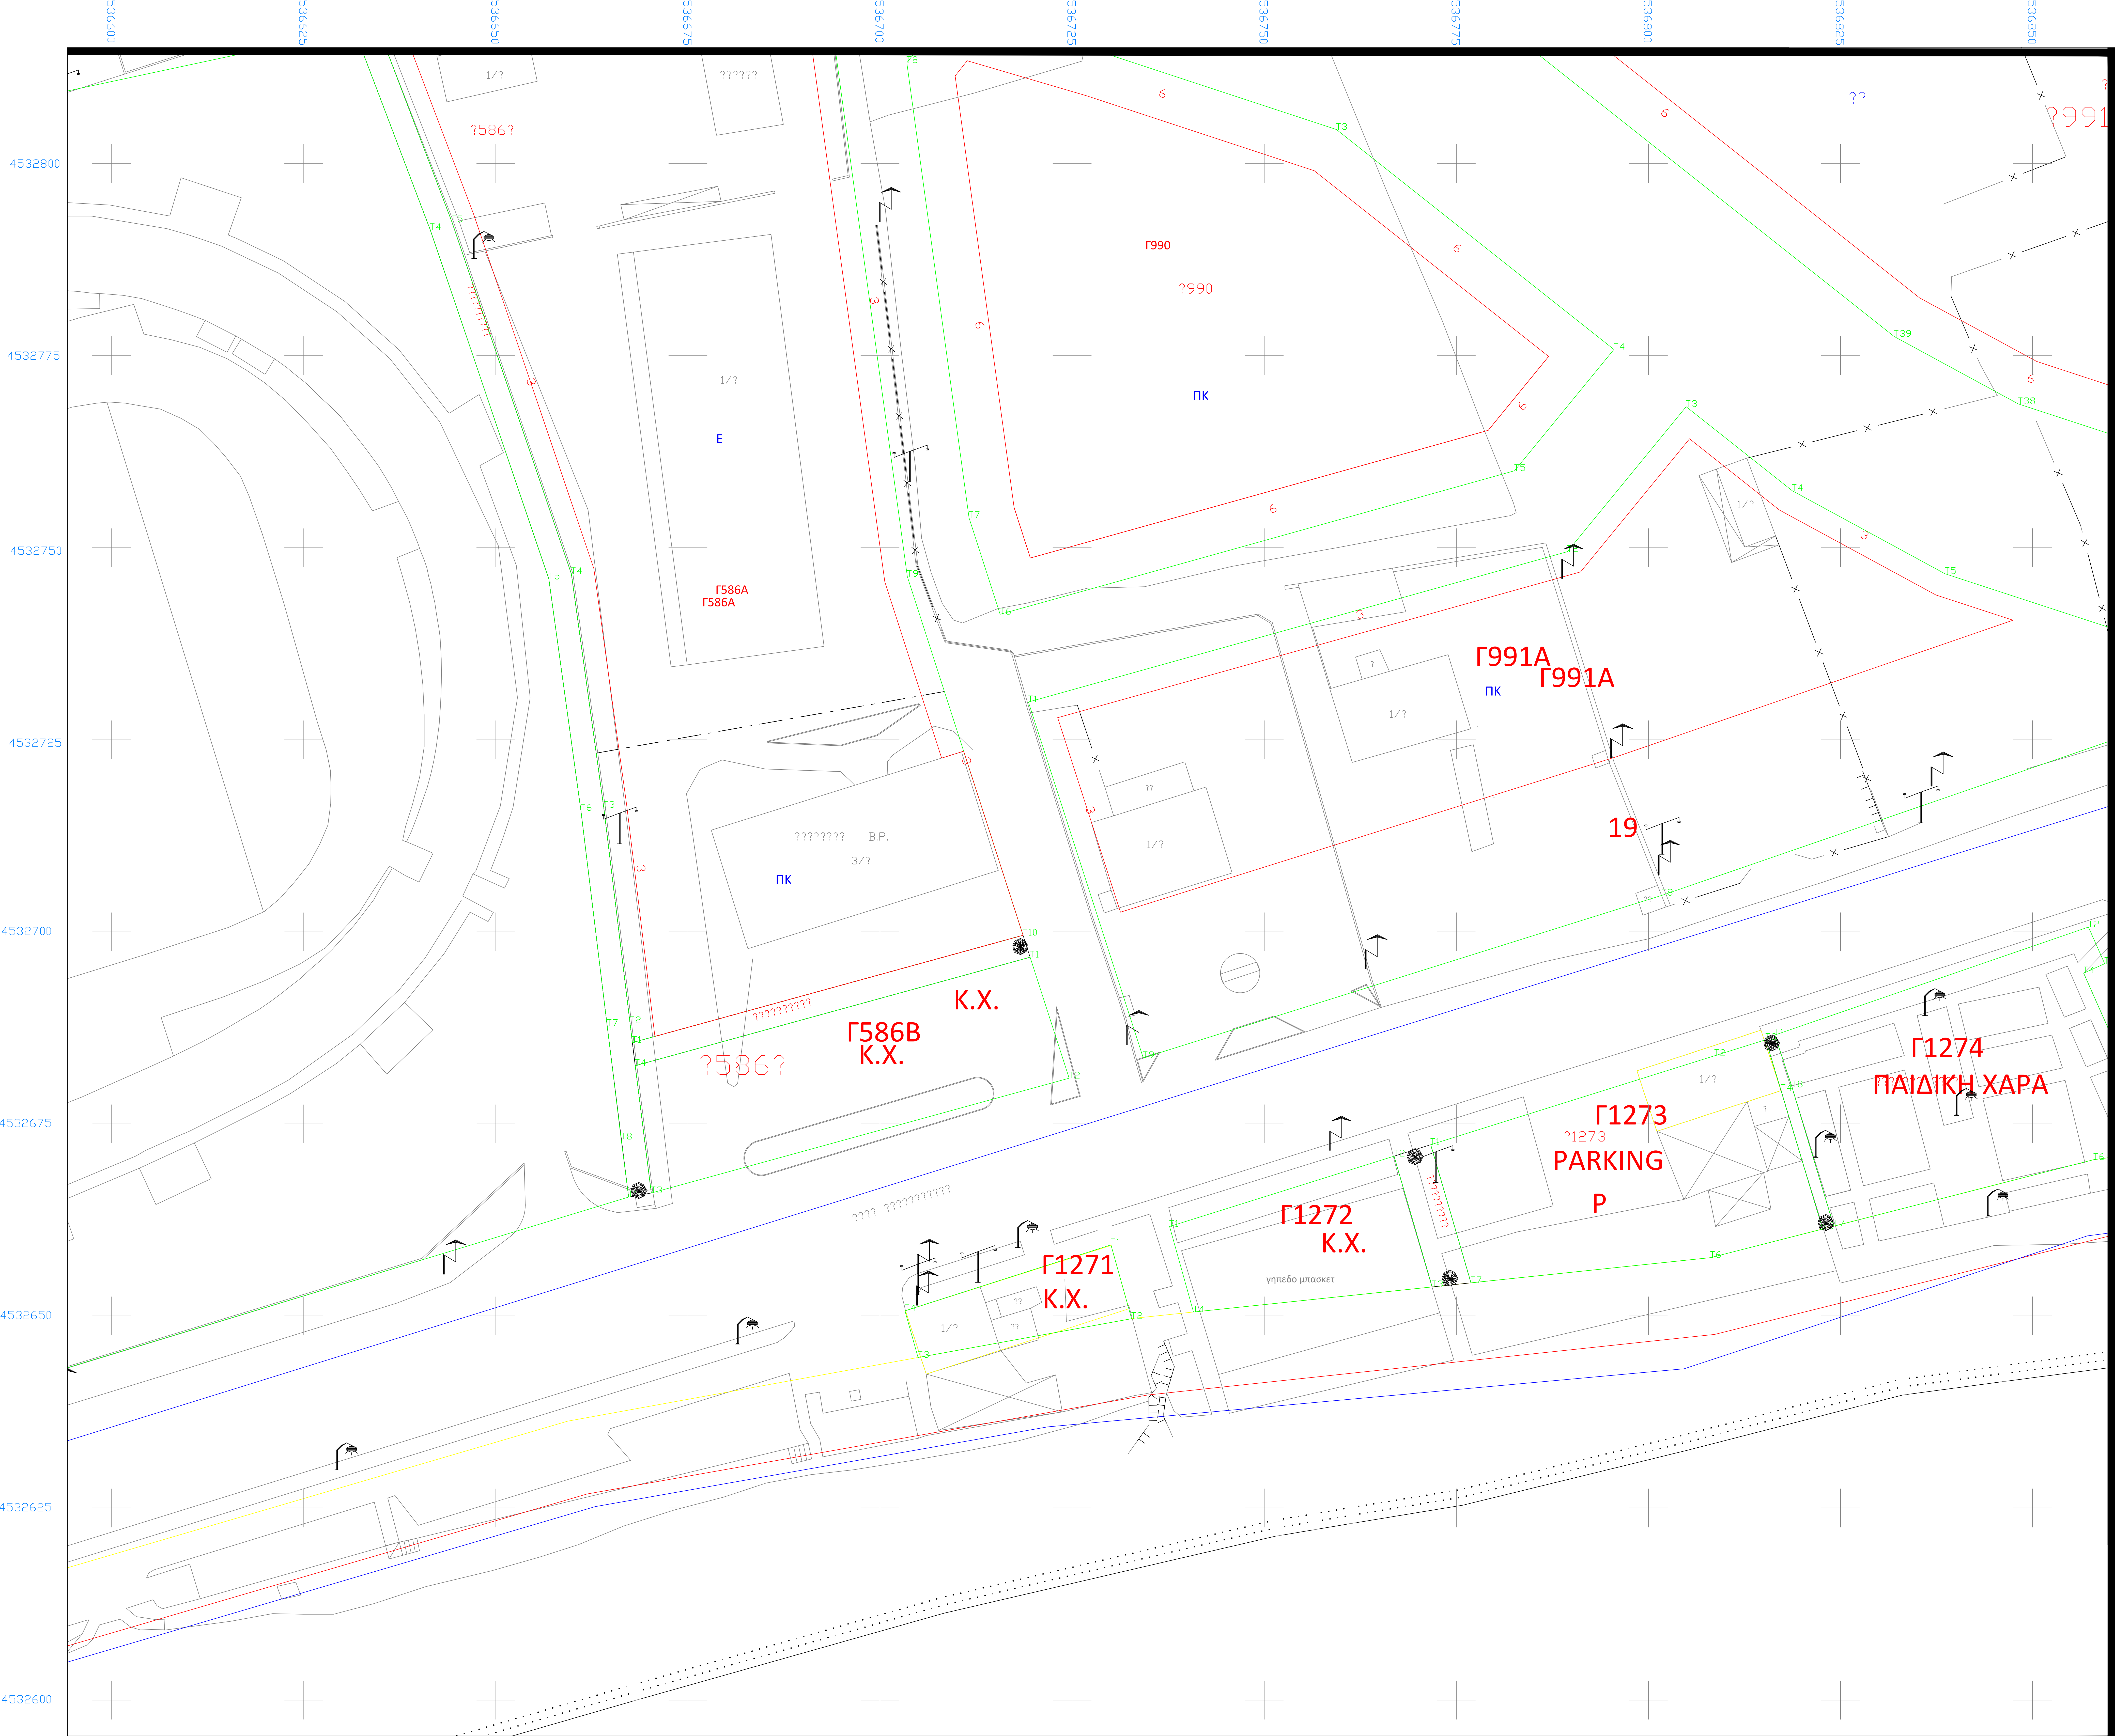



- Γραμμή Αιγιαλού
- Γραμμή Παραλίας
- Γραμμή Χερσαίας Ζώνης
- Υφιστάμενο Κτίσμα

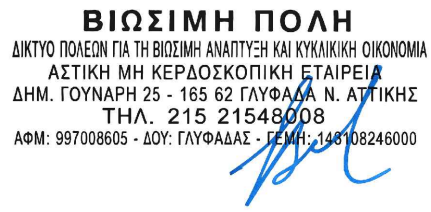ΚΥΡΙΟΣ ΤΟΥ ΕΡΓΟΥ	ΔΗΜΟΣ ΚΑΒΑΛΑΣ		
ΕΡΓΟ	ΟΔΙΚΟΣ ΑΞΟΝΑΣ ΠΕΡΙΓΙΑΛΙΟΥ		
ΘΕΣΗ ΤΟΥ ΕΡΓΟΥ	ΠΕΡΙΓΙΑΛΙ, Δ.Κ ΚΑΒΑΛΑΣ		
ΚΑΤΗΓΟΡΙΑ & ΣΤΑΔΙΟ ΜΕΛΕΤΗΣ	ΟΡΙΣΤΙΚΗ ΜΕΛΕΤΗ ΣΥΓΚΟΙΝΩΝΙΑΚΗΣ ΥΠΟΔΟΜΗΣ		
ΤΙΤΛΟΣ ΣΧΕΔΙΟΥ	ΤΟΠΟΓΡΑΦΙΚΗ ΑΠΟΤΥΠΩΣΗ	Π-5 ΚΛΙΜΑΚΑ 1:250	
			
	ΗΜΕΡΟΜΗΝΙΑ	ΥΠΟΓΡΑΦΗ	ΟΝΟΜΑΤΕΠΩΝΥΜΟ
Ο ΣΥΝΤΑΞΑΣ	8/2023		
ΕΛΕΓΧΘΗΚΕ	8/2023		
ΘΕΩΡΗΘΗΚΕ	8/2023		

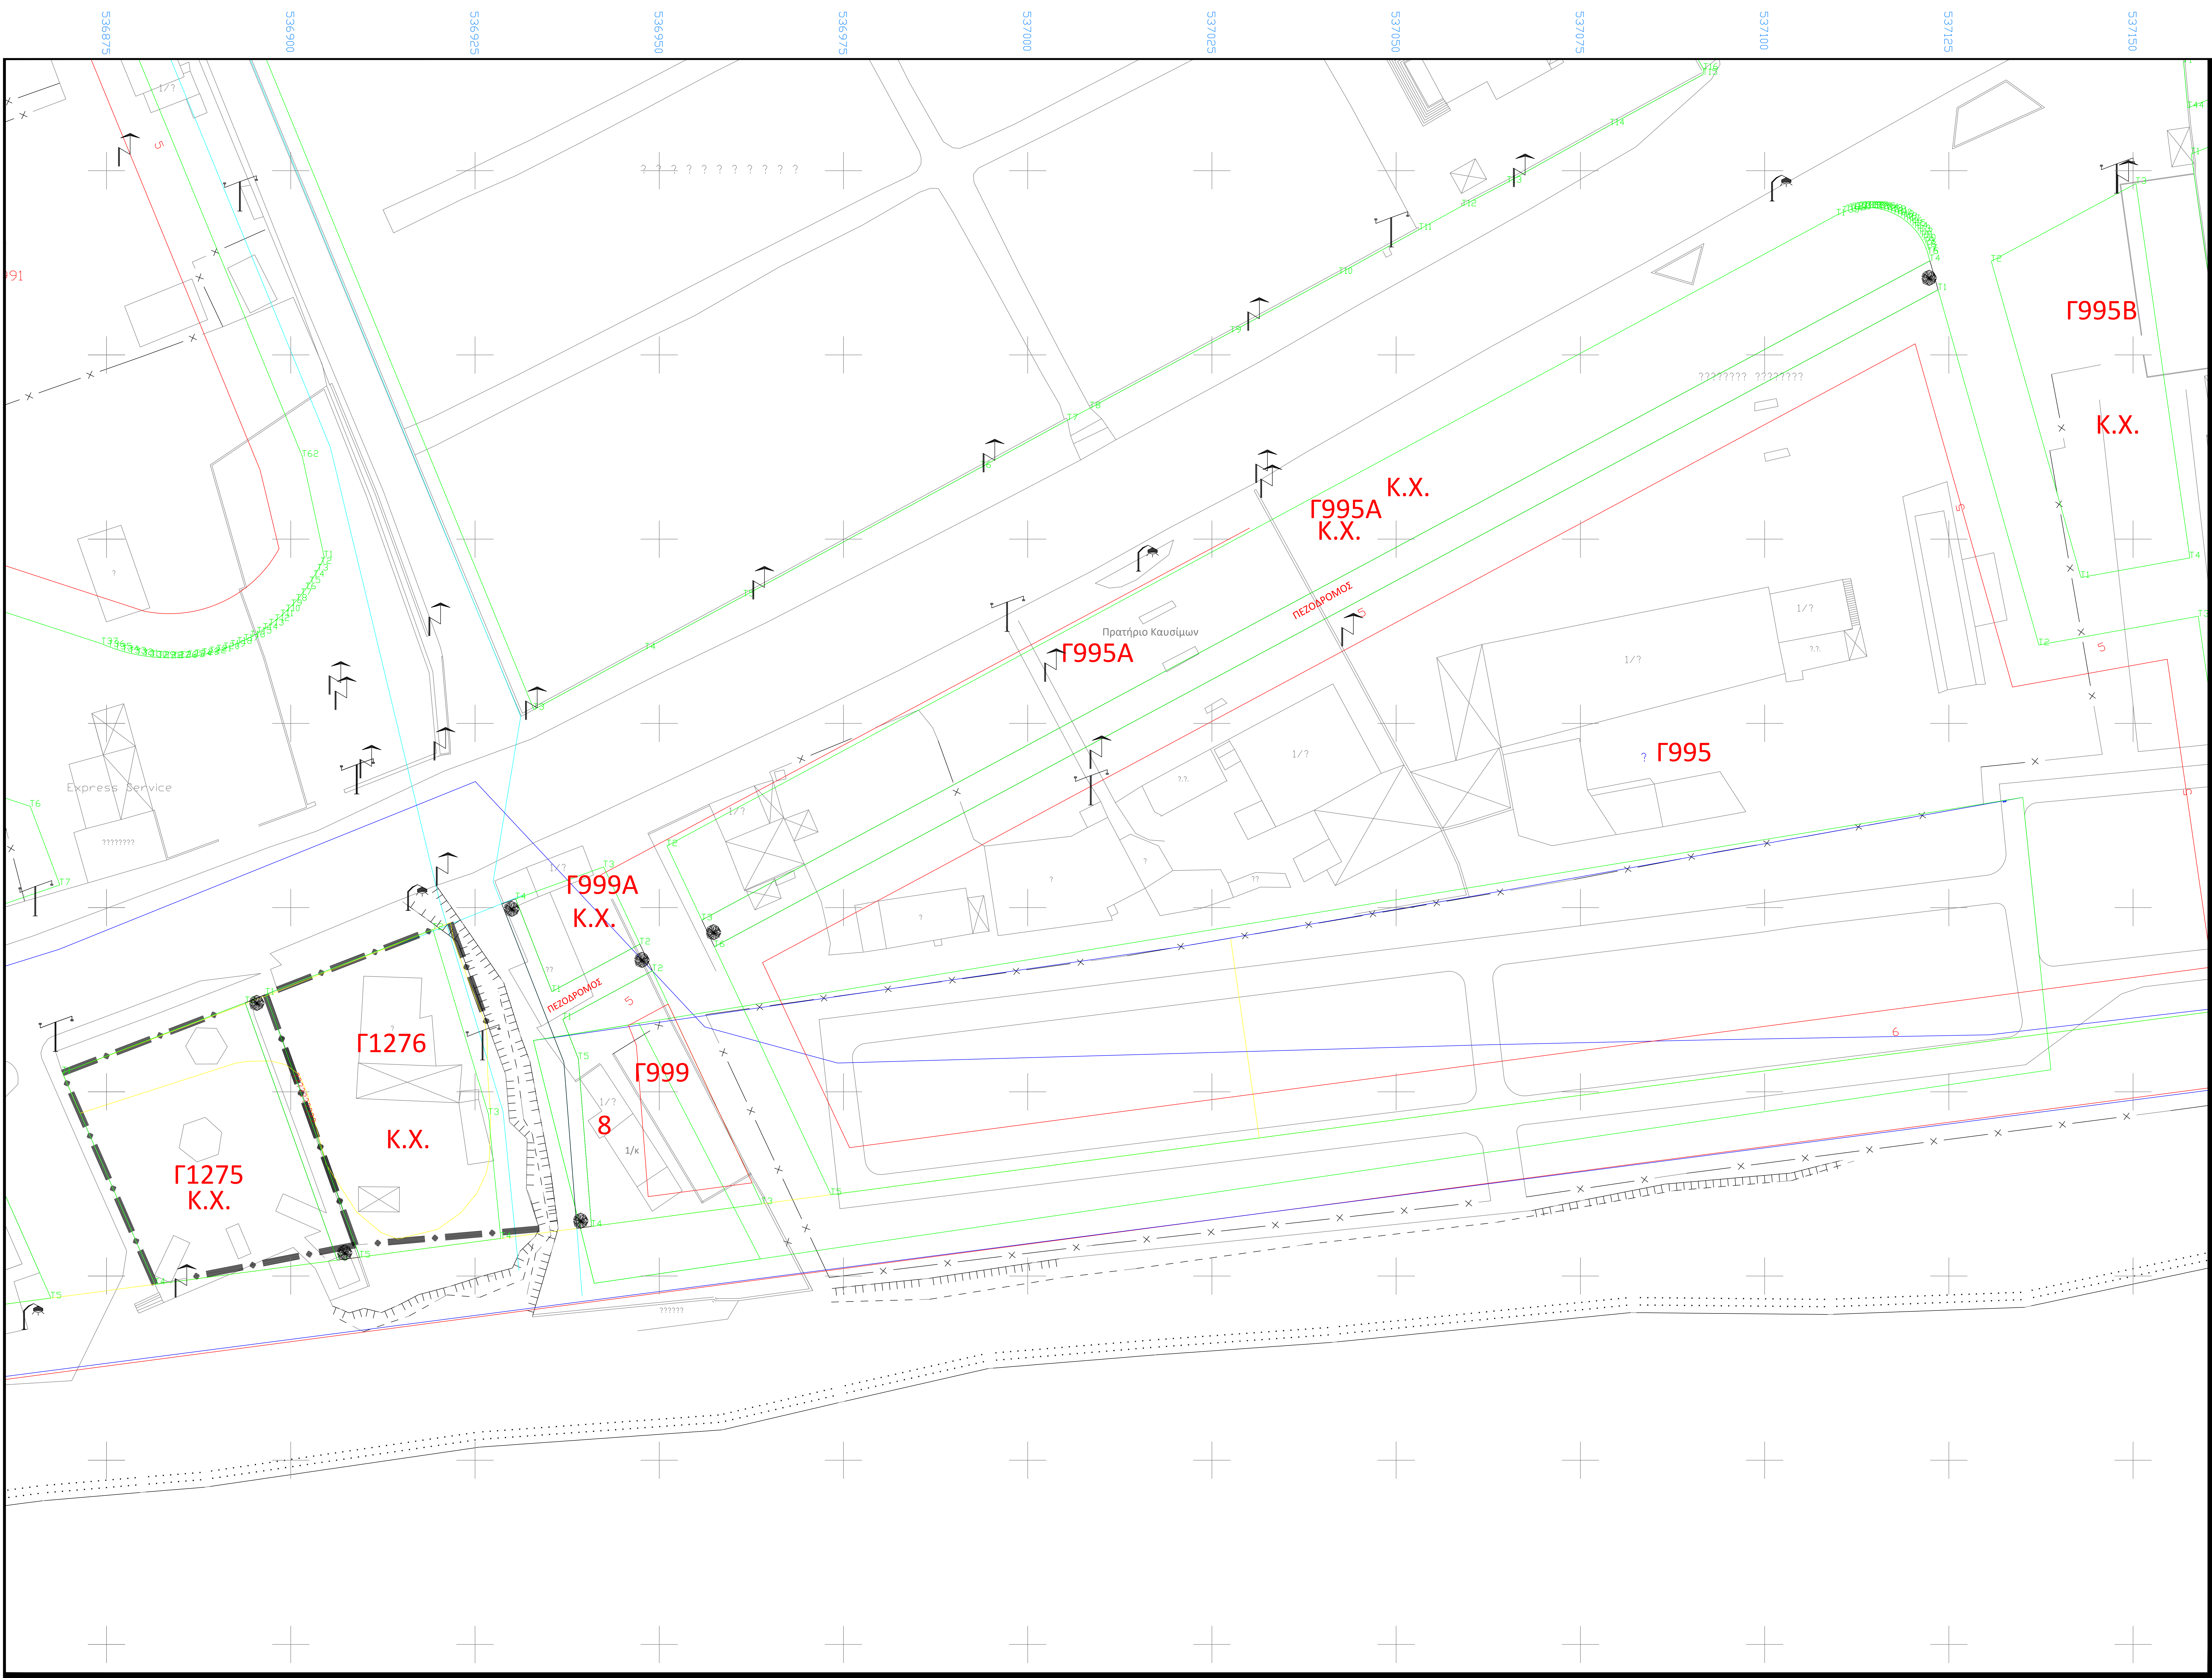

- Γραμμή Αιγιαλού
- Γραμμή Παραλίας
- Γραμμή Χερσαίας Ζώνης
- 1/κ
- Υφιστάμενο Κτίσμα

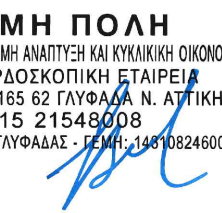ΚΥΡΙΟΣ ΤΟΥ ΕΡΓΟΥ	ΔΗΜΟΣ ΚΑΒΑΛΑΣ		
ΕΡΓΟ	ΟΔΙΚΟΣ ΑΞΟΝΑΣ ΠΕΡΙΓΑΛΙΟΥ		
ΘΕΣΗ ΤΟΥ ΕΡΓΟΥ	ΠΕΡΙΓΑΛΙ, Δ.Κ ΚΑΒΑΛΑΣ		
ΚΑΤΗΓΟΡΙΑ & ΣΤΑΔΙΟ ΜΕΛΕΤΗΣ	ΟΡΙΣΤΙΚΗ ΜΕΛΕΤΗ ΣΥΓΚΟΙΝΩΝΙΑΚΗΣ ΥΠΟΔΟΜΗΣ		
ΤΙΤΛΟΣ ΣΧΕΔΙΟΥ	ΤΟΠΟΓΡΑΦΙΚΗ ΑΠΟΤΥΠΩΣΗ	Π-6	
		ΚΛΙΜΑΚΑ 1:250	
			
	ΗΜΕΡΟΜΗΝΙΑ	ΥΠΟΓΡΑΦΗ	ΟΝΟΜΑΤΕΠΩΝΥΜΟ
Ο ΣΥΝΤΑΞΑΣ	8/2023		
ΕΛΕΓΧΘΗΚΕ	8/2023		
ΘΕΩΡΗΘΗΚΕ	8/2023		

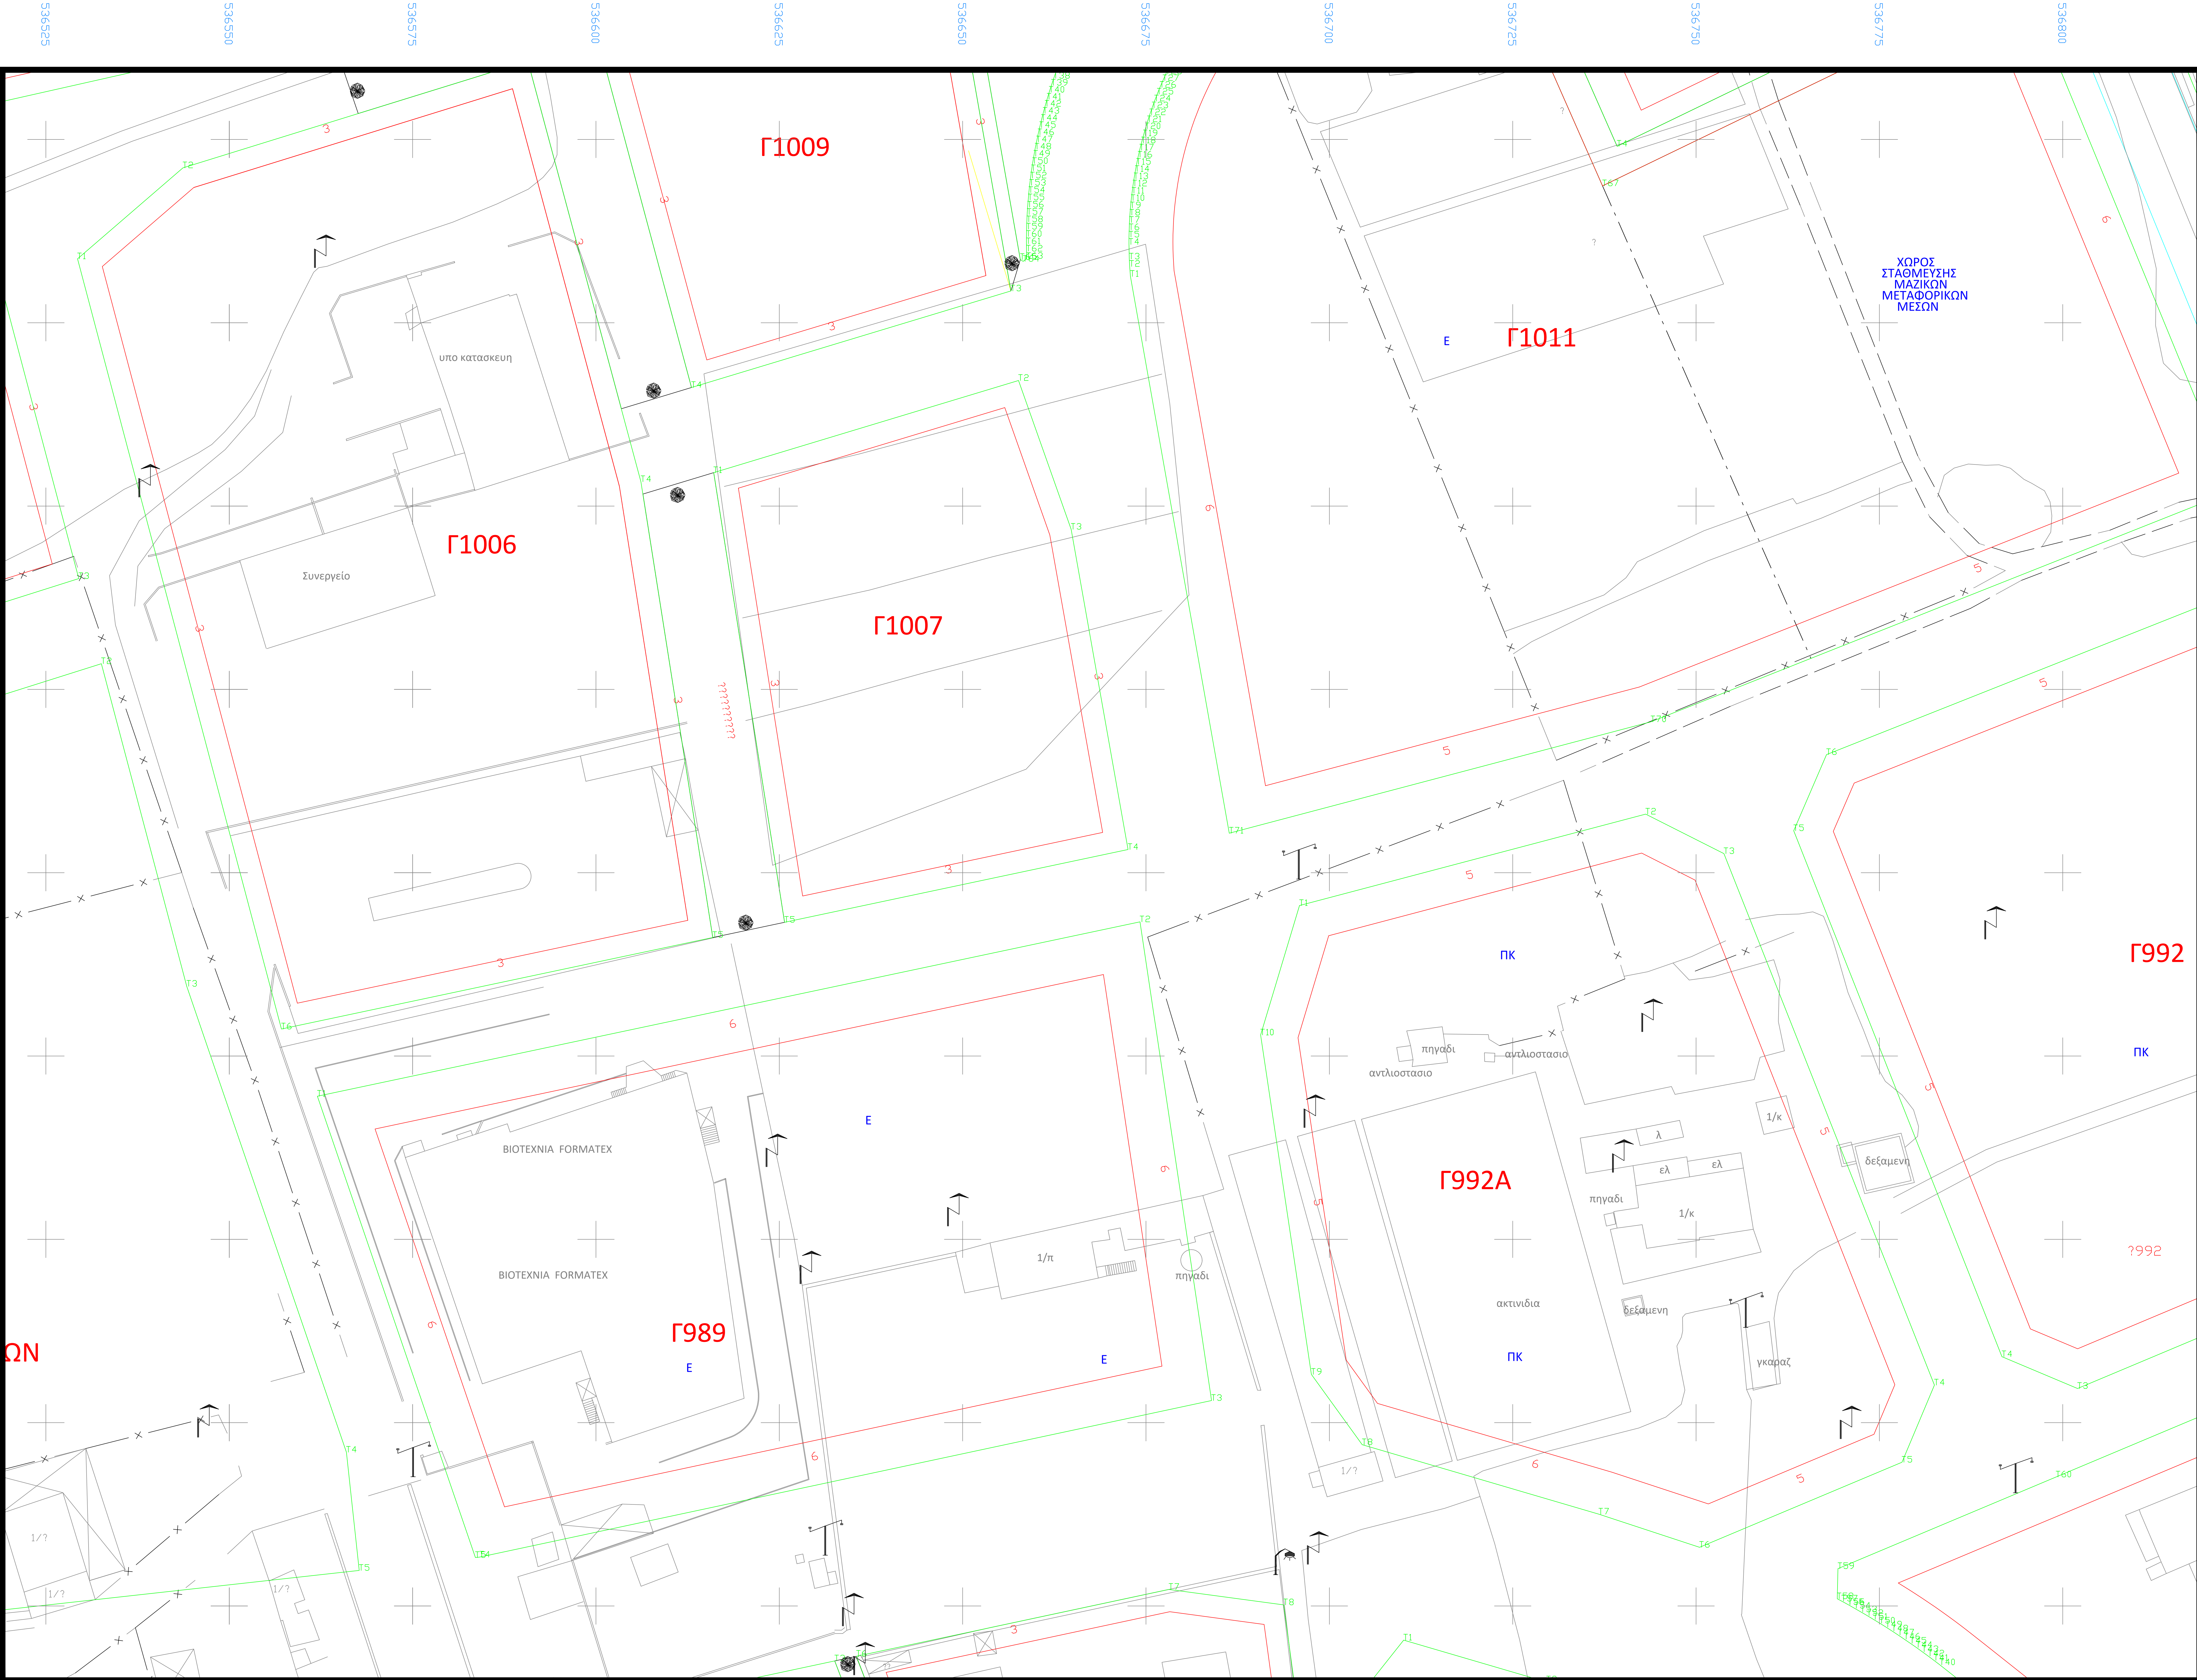

- Γραμμή Αιγιαλού
- Γραμμή Παραλίας
- Γραμμή Χερσαίας Ζώνης
- 1/κ

Υφιστάμενο Κτίσμα

ΚΥΡΙΟΣ ΤΟΥ ΕΡΓΟΥ	ΔΗΜΟΣ ΚΑΒΑΛΑΣ		
ΕΡΓΟ	ΟΔΙΚΟΣ ΑΞΟΝΑΣ ΠΕΡΙΓΙΑΛΙΟΥ		
ΘΕΣΗ ΤΟΥ ΕΡΓΟΥ	ΠΕΡΙΓΙΑΛΙ, Δ.Κ ΚΑΒΑΛΑΣ		
ΚΑΤΗΓΟΡΙΑ & ΣΤΑΔΙΟ ΜΕΛΕΤΗΣ	ΟΡΙΣΤΙΚΗ ΜΕΛΕΤΗ ΣΥΓΚΟΙΝΩΝΙΑΚΗΣ ΥΠΟΔΟΜΗΣ		
ΤΙΤΛΟΣ ΣΧΕΔΙΟΥ	ΤΟΠΟΓΡΑΦΙΚΗ ΑΠΟΤΥΠΩΣΗ	Π-8 ΚΑΙΜΑΚΑ 1:250	
ΒΙΩΣΙΜΗ ΠΟΛΗ		ΒΙΩΣΙΜΗ ΠΟΛΗ	
	ΗΜΕΡΟΜΗΝΙΑ	ΥΠΟΓΡΑΦΗ	ΟΝΟΜΑΤΕΠΩΝΥΜΟ
Ο ΣΥΝΤΑΞΑΣ	8/2023		
ΕΛΕΓΧΘΗΚΕ	8/2023		
ΘΕΩΡΗΘΗΚΕ	8/2023		