


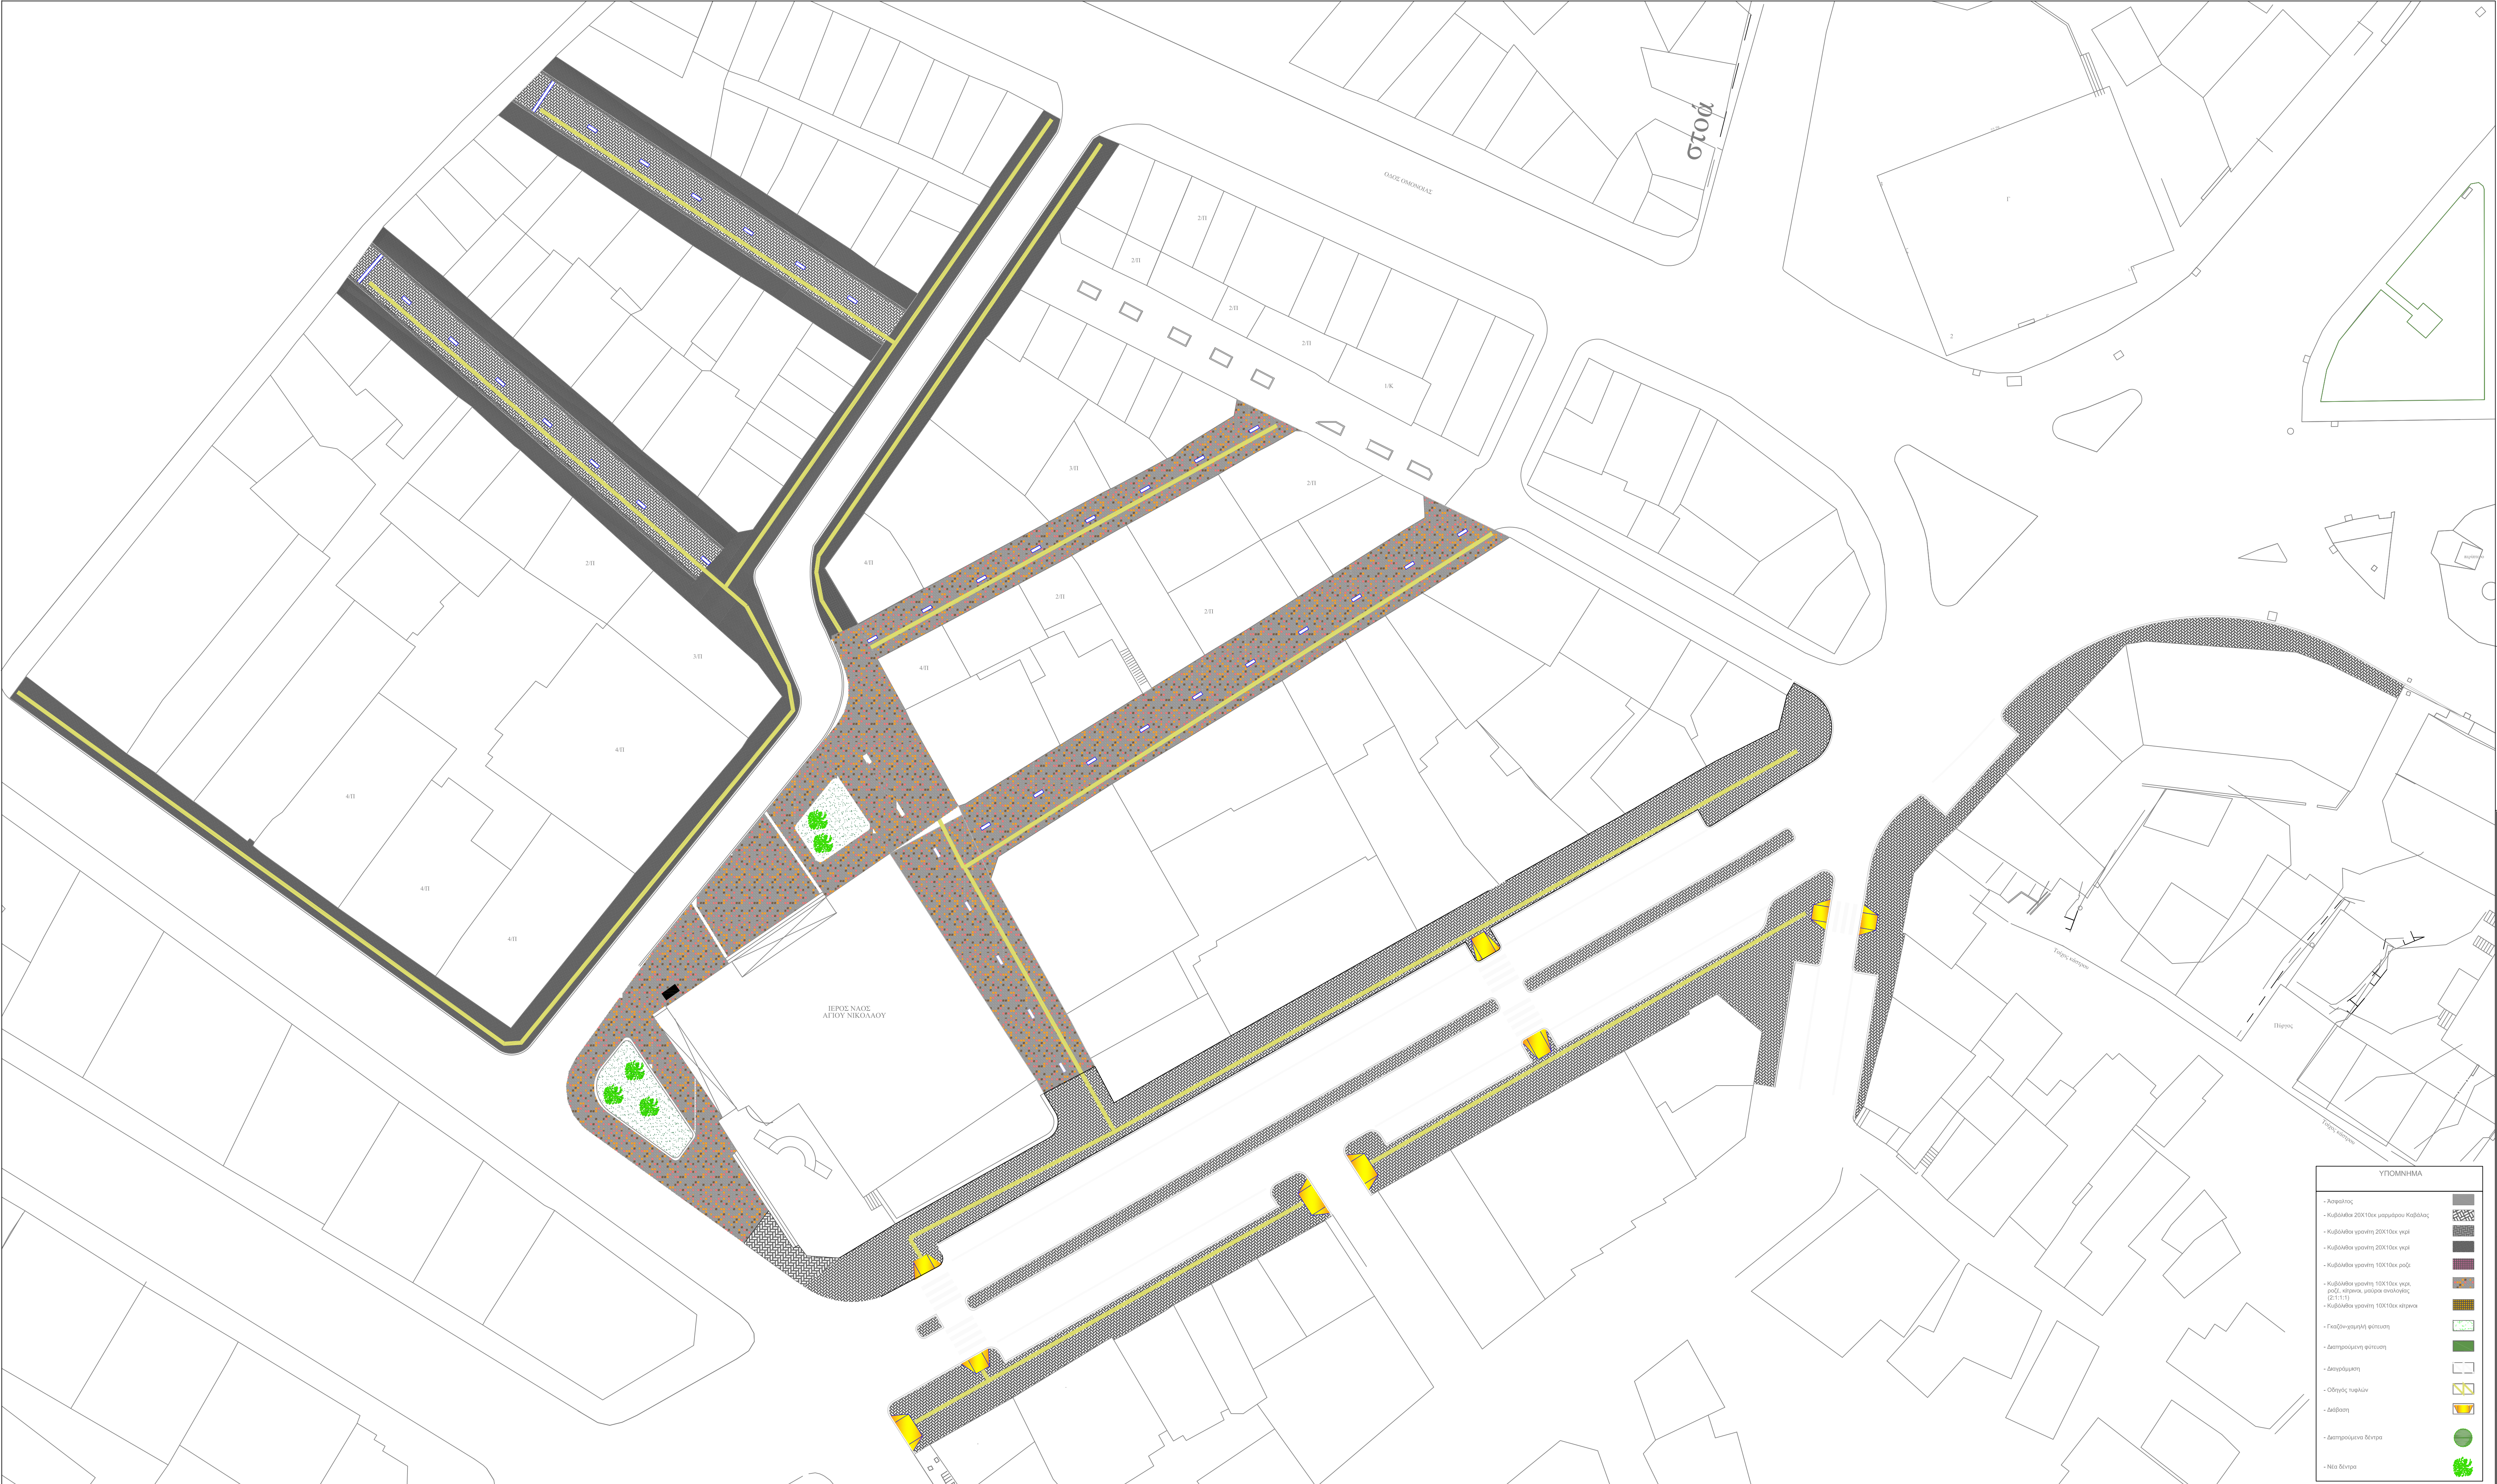

ΠΕΡΙΦΕΡΕΙΑ ΑΝΑΤΟΛΙΚΗΣ
ΜΑΚΕΔΟΝΙΑΣ ΘΡΑΚΗΣ
ΔΗΜΟΣ ΚΑΒΑΛΑΣ

ΜΕΛΕΤΗΤΕΣ:
ΠΕΤΑΜΙΔΗΣ ΧΑΡΑΛΑΜΠΟΣ
ΚΑΡΑΣΑΒΒΑΣ ΚΛΗΜΗΣ

ΜΕΛΕΤΗ ΑΝΑΒΑΘΜΙΣΗΣ ΔΗΜΟΣΙΟΥ
ΧΩΡΟΥ ΣΤΑ ΠΛΑΙΣΙΑ ΤΟΥ ΠΡΟΓΡΑΜΜΑΤΟΣ
OPEN MALL

ΚΑΤΟΨΗ

1

ΚΑΙΜΑΚΑ: 1:250

	ΗΜΕΡΟΜΗΝΙΑ	ΥΠΟΓΡΑΦΗ	ΟΝΟΜΑΤΕΠΩΝΥΜΟ
ΣΥΝΤΑΧΘΗΚΕ	10/03/2021		
ΕΛΕΓΧΘΗΚΕ	.../03/2021		
ΘΕΩΡΗΘΗΚΕ	.../03/2021		