


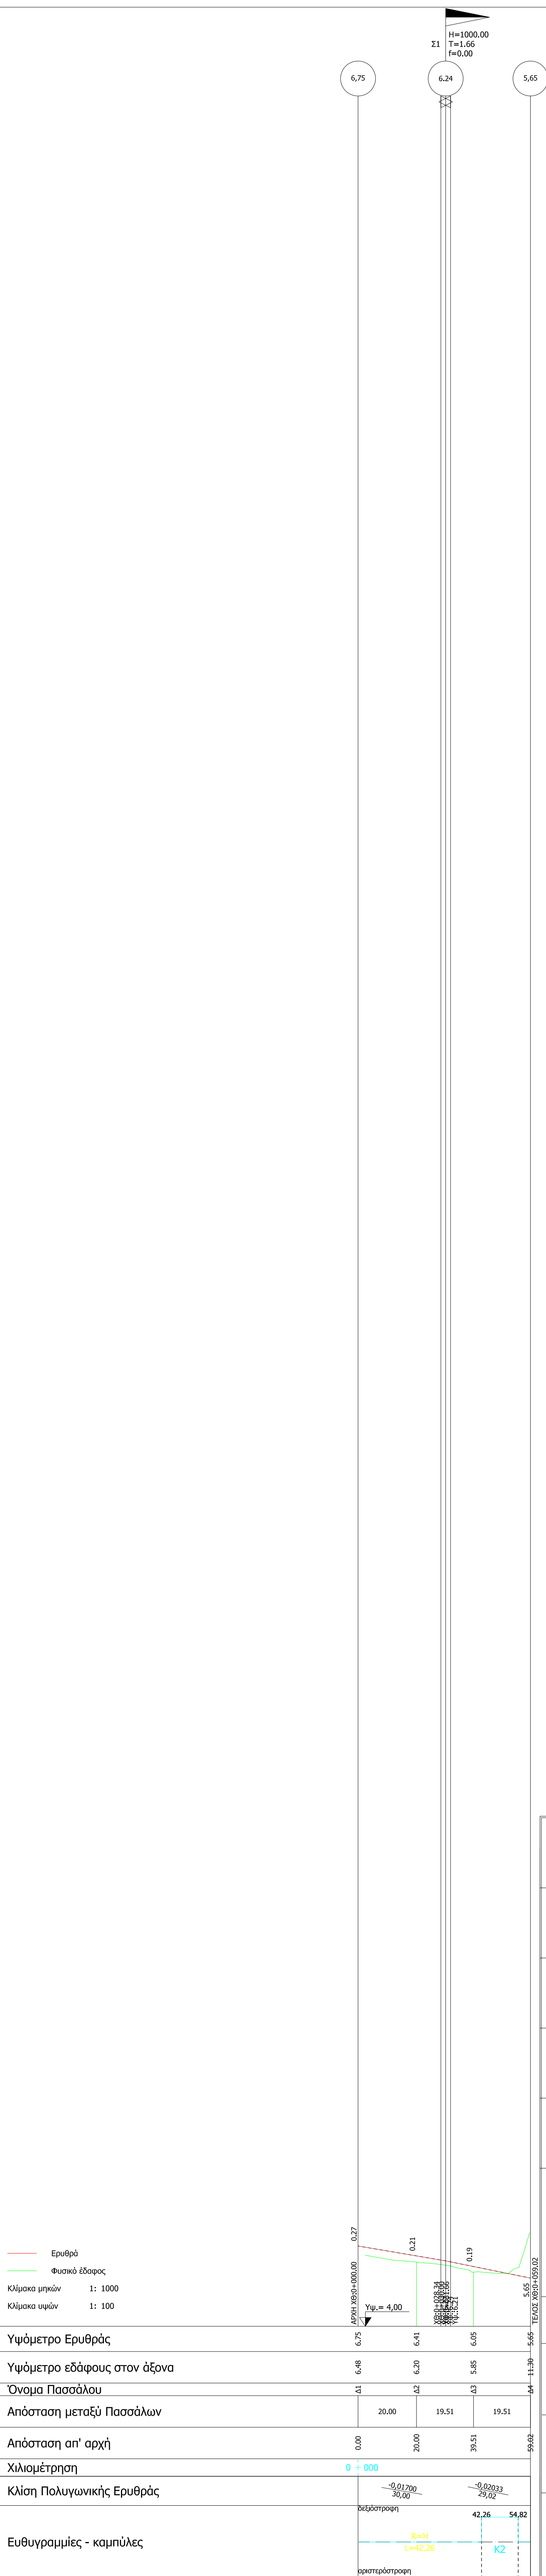

ΚΥΡΙΟΣ ΤΟΥ ΕΡΓΟΥ		ΔΗΜΟΣ ΚΑΒΑΛΑΣ	
ΕΡΓΟ		ΟΔΙΚΟΣ ΑΞΟΝΑΣ ΠΕΡΙΓΙΑΛΙΟΥ	
ΘΕΣΗ ΤΟΥ ΕΡΓΟΥ		ΠΕΡΙΓΙΑΛΙ, Δ.Κ ΚΑΒΑΛΑΣ	
ΚΑΤΗΓΟΡΙΑ & ΣΤΑΔΙΟ ΜΕΛΕΤΗΣ		ΟΡΙΣΤΙΚΗ ΜΕΛΕΤΗ ΣΥΓΚΟΙΝΩΝΙΑΚΗΣ ΥΠΟΔΟΜΗΣ	
ΤΙΤΛΟΣ ΣΧΕΔΙΟΥ		ΜΗΚΟΤΟΜΗ ΔΡΟΜΟΥ 5	M-5 ΚΛΙΜΑΚΑ 1:100 ΚΛΙΜΑΚΑ 1:1000
		ΒΙΩΣΙΜΗ ΠΟΛΗ ΔΙΚΤΥΟ ΠΟΛΕΩΝ ΓΙΑ ΤΗ ΒΙΩΣΙΜΗ ΑΝΑΠΤΥΞΗ ΚΑΙ ΚΥΚΛΟΦΟΡΗ ΟΙΚΟΝΟΜΙΑ ΑΣΤΙΚΗ ΜΗ ΚΕΡΔΟΣΚΟΠΙΚΗ ΕΤΑΙΡΕΙΑ ΔΗΜ. ΓΟΥΝΑΡΗ 25 - 165 62 ΓΛΥΦΑΔΑ, Ν. ΑΤΤΙΚΗΣ ΤΗΛ. 215 21548008 ΑΦΜ: 997008605 - ΔΟΥ: ΓΛΥΦΑΔΑΣ - Τ.Μ.Π. 195708246000	
	ΗΜΕΡΟΜΗΝΙΑ	ΥΠΟΓΡΑΦΗ	ΟΝΟΜΑΤΕΠΩΝΥΜΟ
Ο ΣΥΝΤΑΞΑΣ	8/2023		
ΕΛΕΓΧΘΗΚΕ	8/2023		
ΘΕΩΡΗΘΗΚΕ	8/2023		