


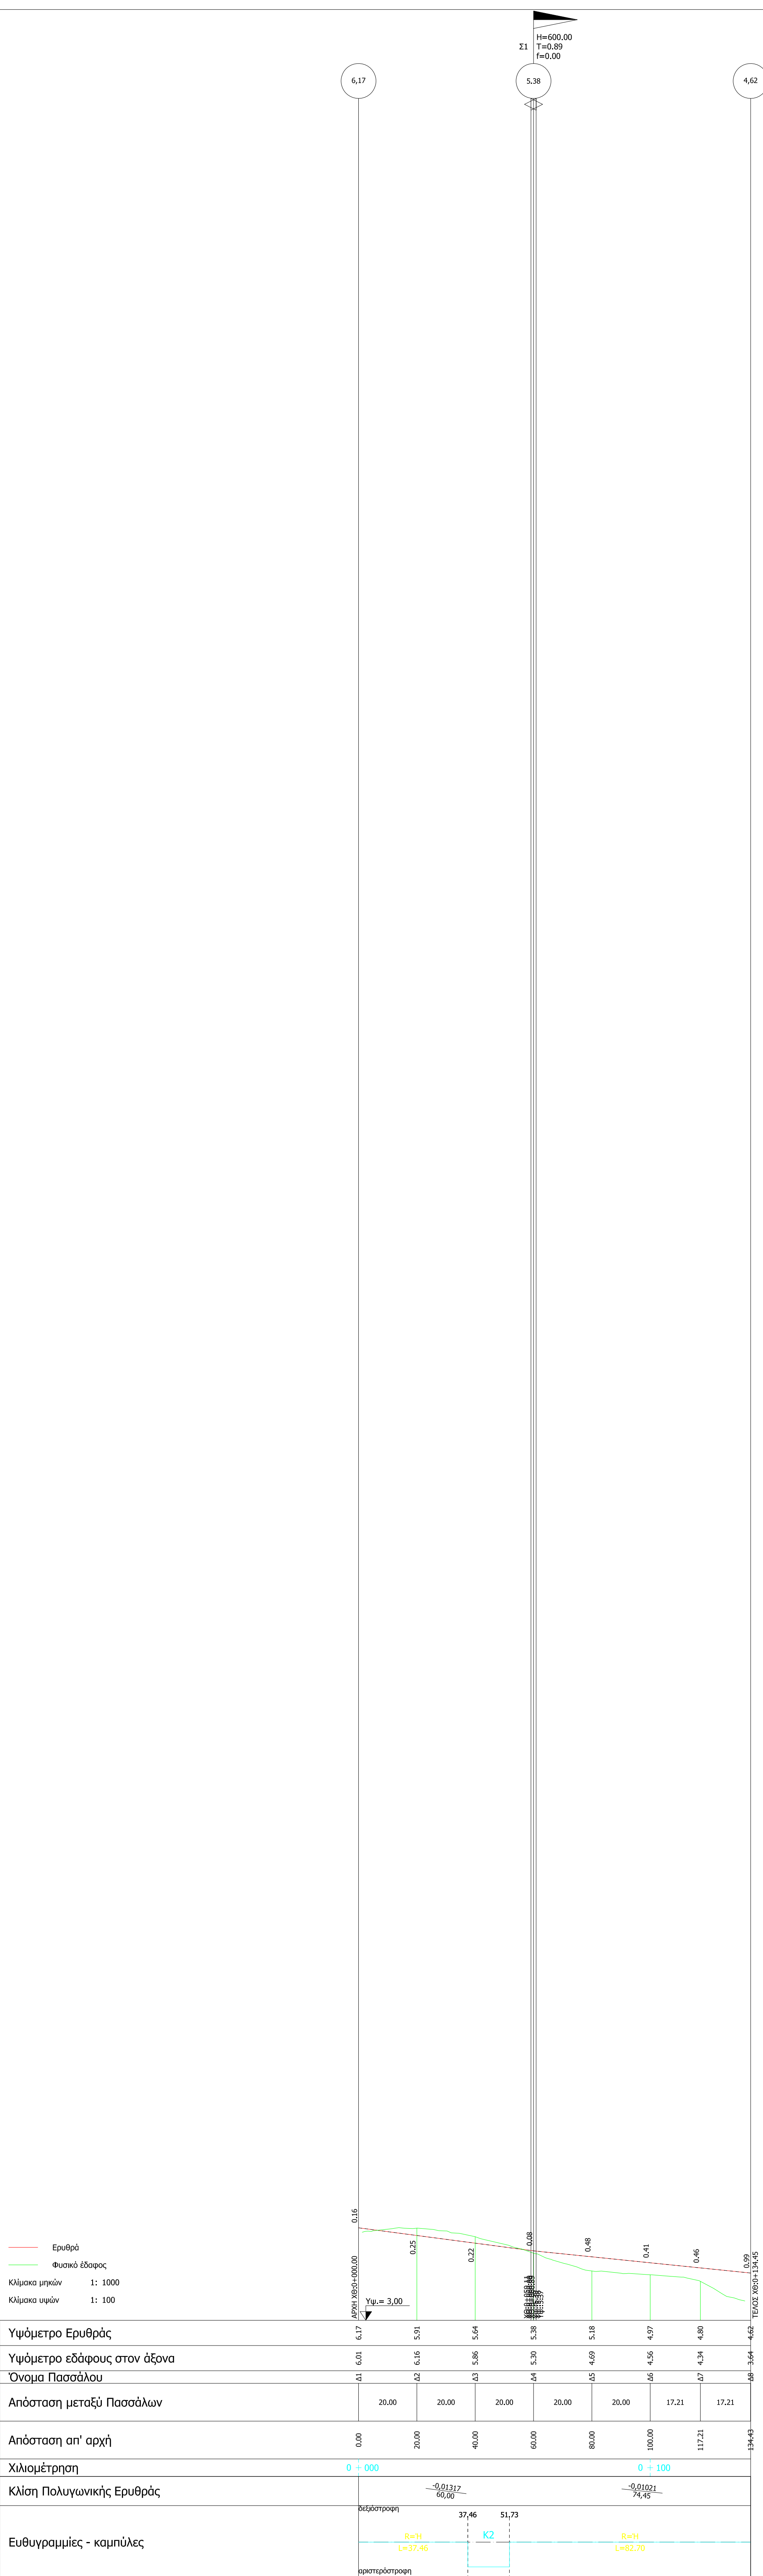

ΚΥΡΙΟΣ ΤΟΥ ΕΡΓΟΥ	ΔΗΜΟΣ ΚΑΒΑΛΑΣ		
ΕΡΓΟ	ΟΔΙΚΟΣ ΑΞΟΝΑΣ ΠΕΡΙΓΙΑΛΙΟΥ		
ΘΕΣΗ ΤΟΥ ΕΡΓΟΥ	ΠΕΡΙΓΙΑΛΙ, Δ.Κ ΚΑΒΑΛΑΣ		
ΚΑΤΗΓΟΡΙΑ & ΣΤΑΔΙΟ ΜΕΛΕΤΗΣ	ΟΡΙΣΤΙΚΗ ΜΕΛΕΤΗ ΣΥΓΚΟΙΝΩΝΙΑΚΗΣ ΥΠΟΔΟΜΗΣ		
ΤΙΤΛΟΣ ΣΧΕΔΙΟΥ	ΜΗΚΟΤΟΜΗ ΔΡΟΜΟΥ 11	M-11 ΚΛΙΜΑΚΑ 1:100 ΚΛΙΜΑΚΑ 1:1000	
		ΒΙΩΣΙΜΗ ΠΟΛΗ ΔΙΚΤΥΟ ΠΟΛΕΩΝ ΓΙΑ ΤΗ ΒΙΩΣΙΜΗ ΑΝΑΠΤΥΞΗ ΚΑΙ ΚΥΚΛΙΚΗ ΟΙΚΟΝΟΜΙΑ ΑΣΤΙΚΗ ΜΗ ΚΕΡΔΟΣΚΟΠΙΚΗ ΕΤΑΙΡΕΙΑ ΔΗΜ. ΓΟΥΝΑΡΗ 25 - 165 62 ΠΛΟΥΣΙΑ Ν. ΑΡΓΙΚΗΣ ΤΗΛ. 215 21548008 ΑΦΜ: 997008605 - ΔΟΥ: ΓΛΥΦΑΔΑΣ - Τ.Μ.Η. 148708246000	
	ΗΜΕΡΟΜΗΝΙΑ	ΥΠΟΓΡΑΦΗ	ΟΝΟΜΑΤΕΠΩΝΥΜΟ
Ο ΣΥΝΤΑΞΑΣ	8/2023		
ΕΛΕΓΧΘΗΚΕ	8/2023		
ΘΕΩΡΗΘΗΚΕ	8/2023		