




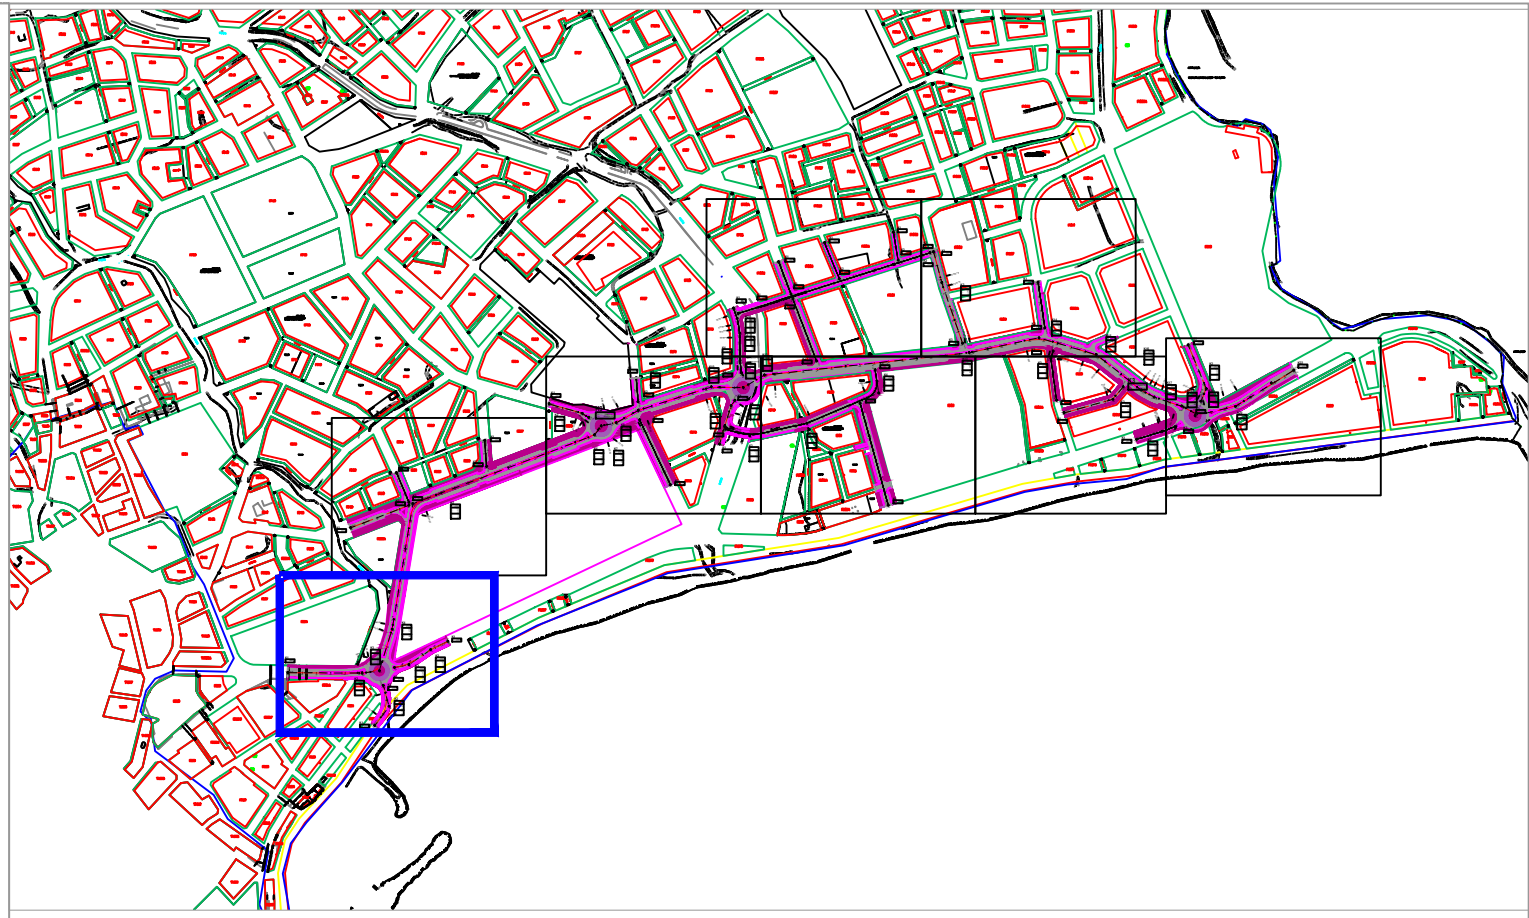

αναπληρωτής προϊστάμενος του Τμήματος Μελετών και Έργων
ALEXIS MICHAEL
13/02/2026 11:16
ακοιβές αντίνασσο

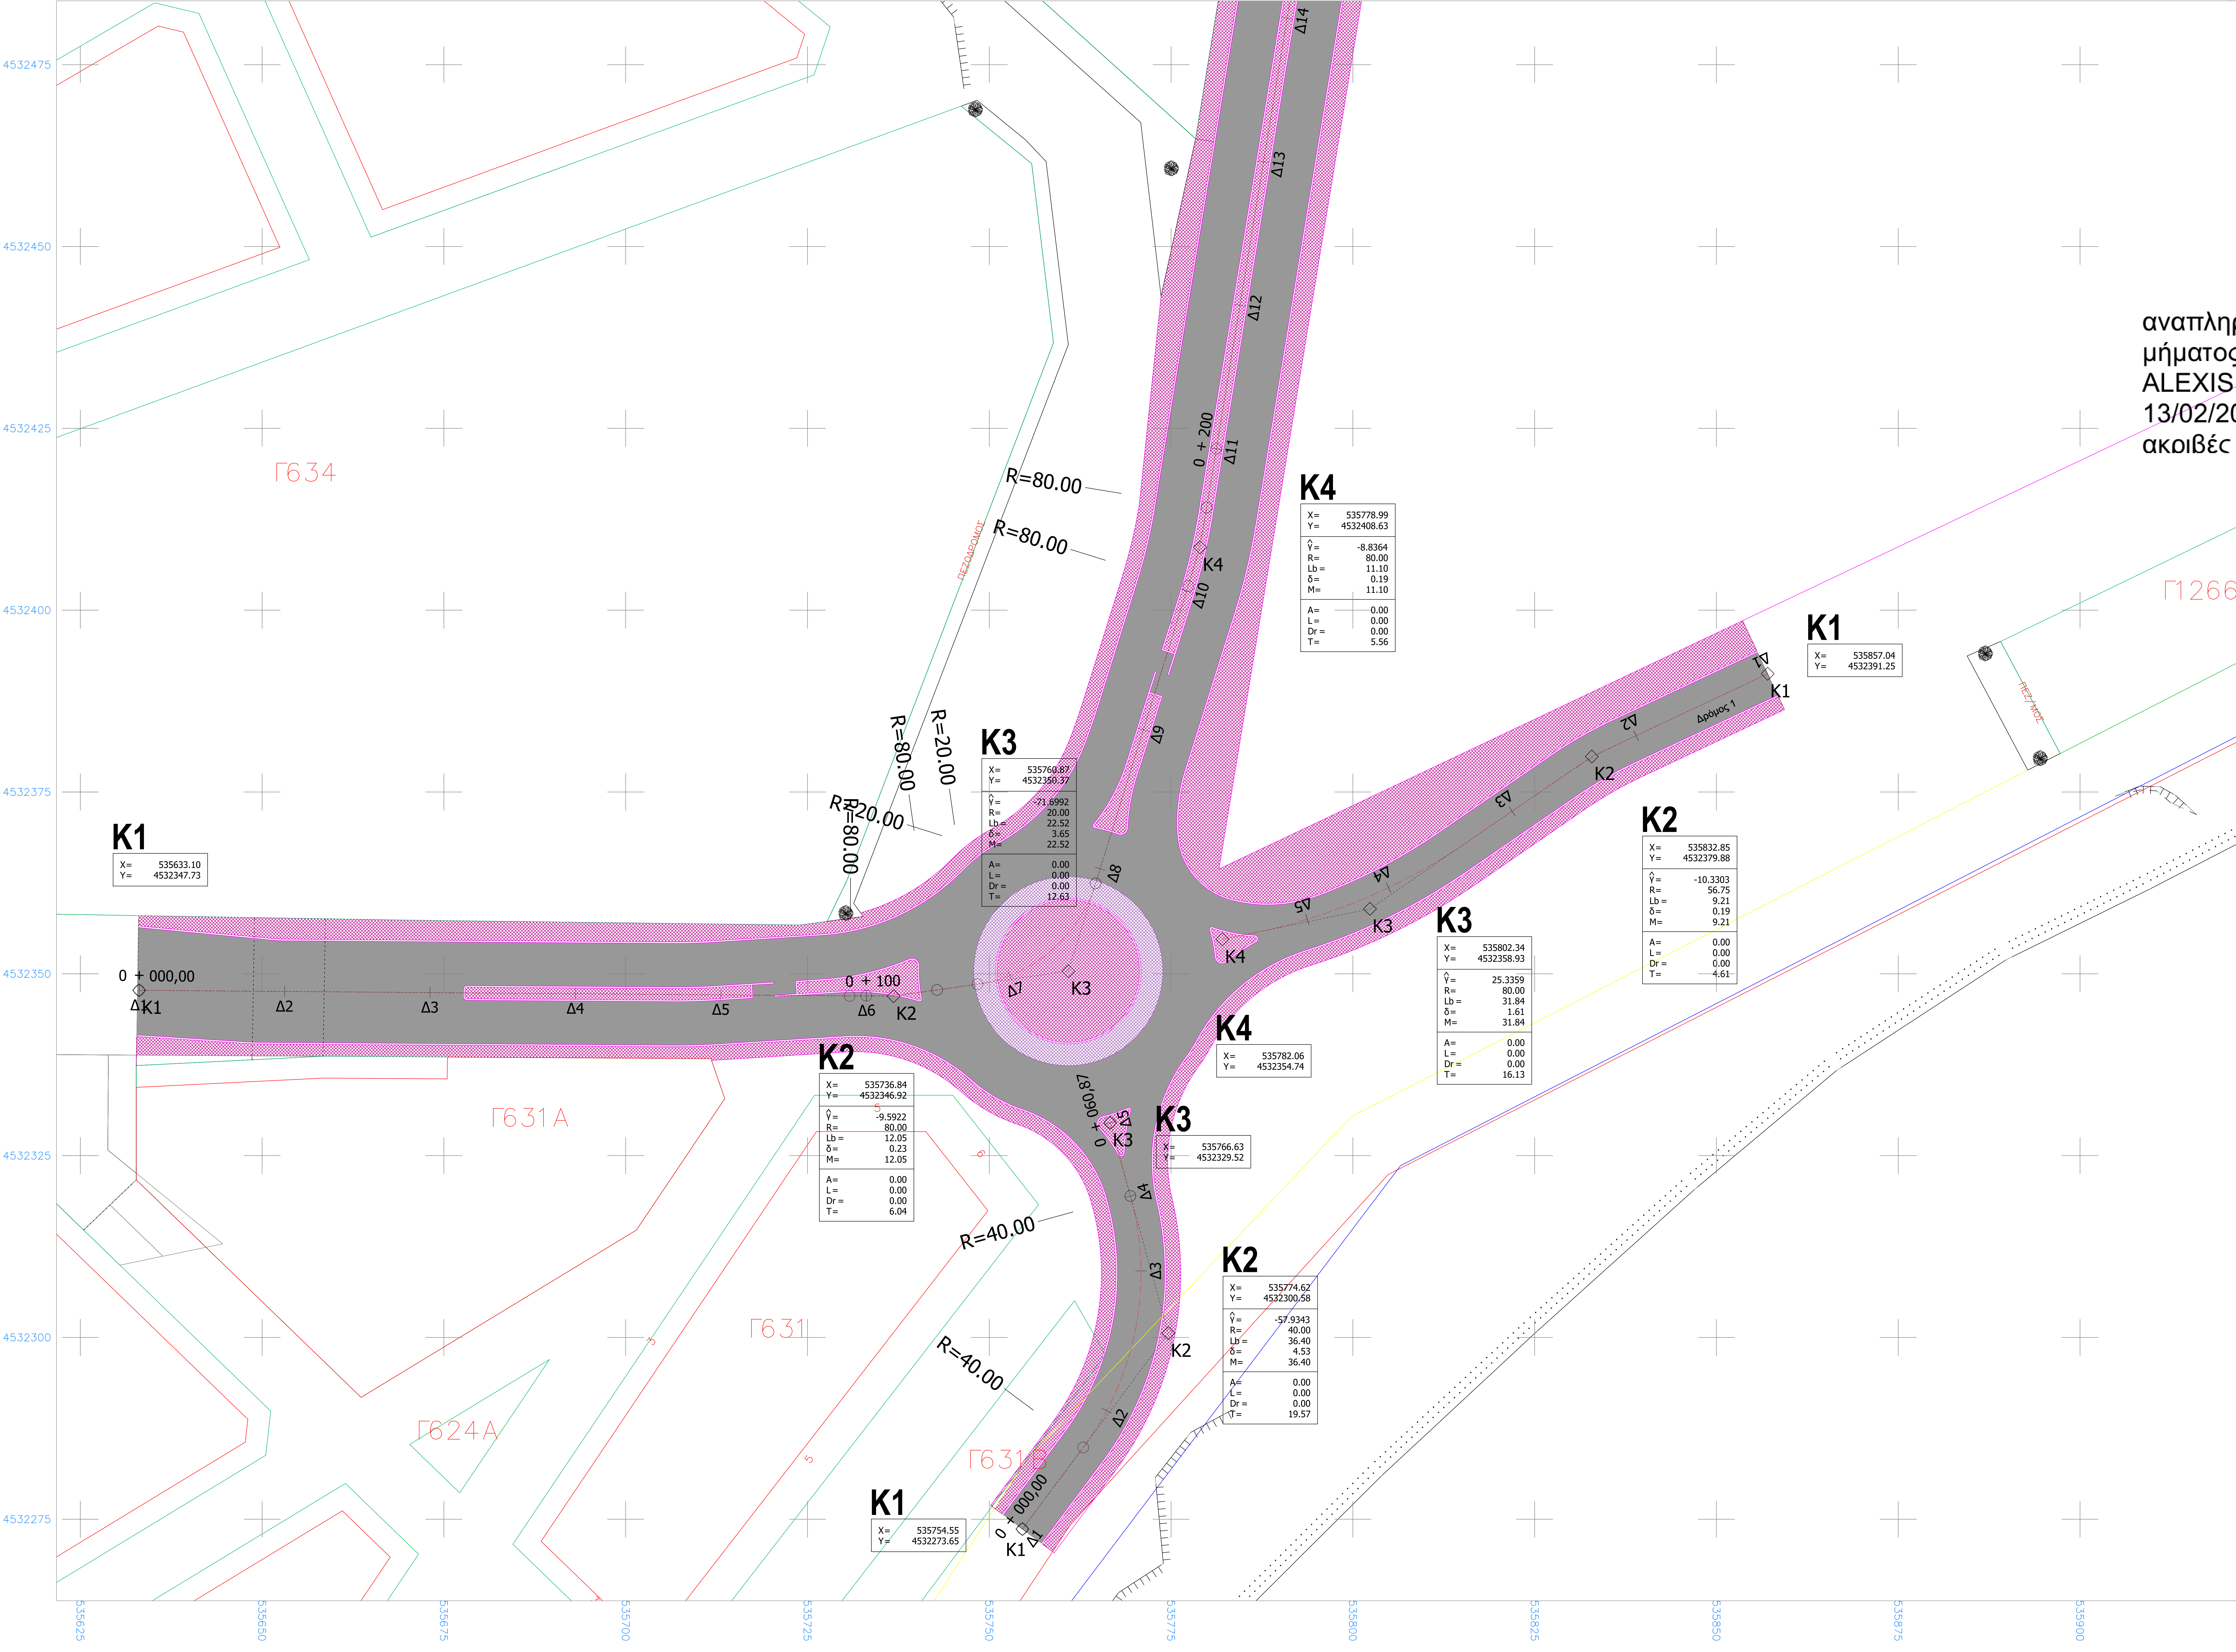

ΚΥΡΙΟΣ ΤΟΥ ΕΡΓΟΥ	ΔΗΜΟΣ ΚΑΒΑΛΑΣ		
ΕΡΓΟ	ΟΔΙΚΟΣ ΑΞΟΝΑΣ ΠΕΡΙΓΙΑΛΙΟΥ		
ΘΕΣΗ ΤΟΥ ΕΡΓΟΥ	ΠΕΡΙΓΙΑΛΙ, Δ.Κ ΚΑΒΑΛΑΣ		
ΚΑΤΗΓΟΡΙΑ & ΣΤΑΔΙΟ ΜΕΛΕΤΗΣ	ΟΡΙΣΤΙΚΗ ΜΕΛΕΤΗ ΣΥΓΚΟΙΝΩΝΙΑΚΗΣ ΥΠΟΔΟΜΗΣ		
ΤΙΤΛΟΣ ΣΧΕΔΙΟΥ	ΟΡΙΖΟΝΤΙΟΓΡΑΦΙΑ	O-1	
		ΚΛΙΜΑΚΑ 1:250	
	ΗΜΕΡΟΜΗΝΙΑ	ΥΠΟΓΡΑΦΗ	ΟΝΟΜΑΤΕΠΩΝΥΜΟ
Ο ΣΥΝΤΑΣΑΣ	8/2023		
ΕΛΕΓΧΘΗΚΕ	8/2023		
ΘΕΩΡΗΘΗΚΕ	8/2023		

 

ΚΥΡΙΟΣ ΤΟΥ ΕΡΓΟΥ	ΔΗΜΟΣ ΚΑΒΑΛΑΣ		
ΕΡΓΟ	ΟΔΙΚΟΣ ΑΞΟΝΑΣ ΠΕΡΙΓΙΑΛΙΟΥ		
ΘΕΣΗ ΤΟΥ ΕΡΓΟΥ	ΠΕΡΙΓΙΑΛΙ, Δ.Κ ΚΑΒΑΛΑΣ		
ΚΑΤΗΓΟΡΙΑ & ΣΤΑΔΙΟ ΜΕΛΕΤΗΣ	ΟΡΙΣΤΙΚΗ ΜΕΛΕΤΗ ΣΥΓΚΟΙΝΩΝΙΑΚΗΣ ΥΠΟΔΟΜΗΣ		
ΤΙΤΛΟΣ ΣΧΕΔΙΟΥ	ΟΡΙΖΟΝΤΙΟΓΡΑΦΙΑ	O-2 ΚΛΙΜΑΚΑ 1:250	
			
	ΗΜΕΡΟΜΗΝΙΑ	ΥΠΟΓΡΑΦΗ	ΟΝΟΜΑΤΕΠΩΝΥΜΟ
Ο ΣΥΝΤΑΞΑΣ	8/2023		
ΕΛΕΓΧΘΗΚΕ	8/2023		
ΘΕΩΡΗΘΗΚΕ	8/2023		

4532775

4532750

4532725

4532700

4532675

4532650

4532625

4532600

4532575

536000

536025

536050

536075

536100

536125

536150


536175

536200


536225


536250


536275

 



ΚΥΡΙΟΣ ΤΟΥ ΕΡΓΟΥ	ΔΗΜΟΣ ΚΑΒΑΛΑΣ		
ΕΡΓΟ	ΟΔΙΚΟΣ ΑΞΟΝΑΣ ΠΕΡΙΓΙΑΛΙΟΥ		
ΘΕΣΗ ΤΟΥ ΕΡΓΟΥ	ΠΕΡΙΓΙΑΛΙ, Δ.Κ ΚΑΒΑΛΑΣ		
ΚΑΤΗΓΟΡΙΑ & ΣΤΑΔΙΟ ΜΕΛΕΤΗΣ	ΟΡΙΣΤΙΚΗ ΜΕΛΕΤΗ ΣΥΓΚΟΙΝΩΝΙΑΚΗΣ ΥΠΟΔΟΜΗΣ		
ΤΙΤΛΟΣ ΣΧΕΔΙΟΥ	ΟΡΙΖΟΝΤΙΟΓΡΑΦΙΑ	O-3 ΚΑΙΜΑΚΑ 1:250	
	ΗΜΕΡΟΜΗΝΙΑ	ΥΠΟΓΡΑΦΗ	ΟΝΟΜΑΤΕΠΩΝΥΜΟ
Ο ΣΥΝΤΑΣΑΣ	8/2023		
ΕΛΕΓΧΘΗΚΕ	8/2023		
ΘΕΩΡΗΘΗΚΕ	8/2023		

 

 

 

ΚΥΡΙΟΣ ΤΟΥ ΕΡΓΟΥ	ΔΗΜΟΣ ΚΑΒΑΛΑΣ		
ΕΡΓΟ	ΟΔΙΚΟΣ ΑΞΟΝΑΣ ΠΕΡΙΓΙΑΛΙΟΥ		
ΘΕΣΗ ΤΟΥ ΕΡΓΟΥ	ΠΕΡΙΓΙΑΛΙ, Δ.Κ ΚΑΒΑΛΑΣ		
ΚΑΤΗΓΟΡΙΑ & ΣΤΑΔΙΟ ΜΕΛΕΤΗΣ	ΟΡΙΣΤΙΚΗ ΜΕΛΕΤΗ ΣΥΓΚΟΙΝΩΝΙΑΚΗΣ ΥΠΟΔΟΜΗΣ		O-6
ΤΙΤΛΟΣ ΣΧΕΔΙΟΥ	ΟΡΙΖΟΝΤΙΟΓΡΑΦΙΑ		ΚΑΙΜΑΚΑ 1:250
			
	ΗΜΕΡΟΜΗΝΙΑ	ΥΠΟΓΡΑΦΗ	ΟΝΟΜΑΤΕΠΩΝΥΜΟ
Ο ΣΥΝΤΑΞΑΣ	8/2023		
ΕΛΕΓΧΘΗΚΕ	8/2023		
ΘΕΩΡΗΘΗΚΕ	8/2023		

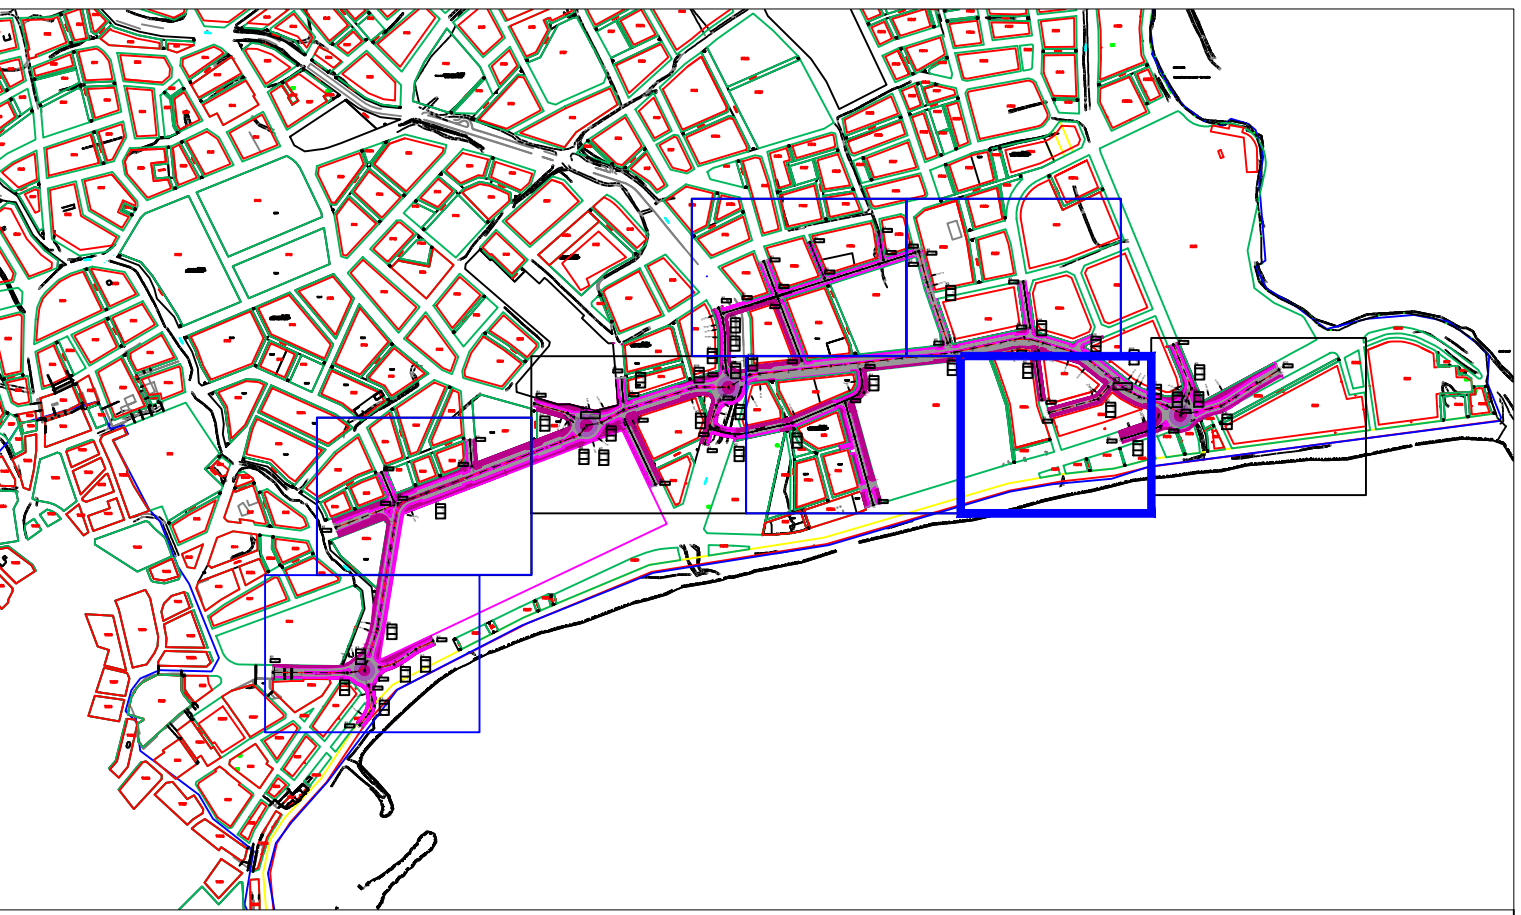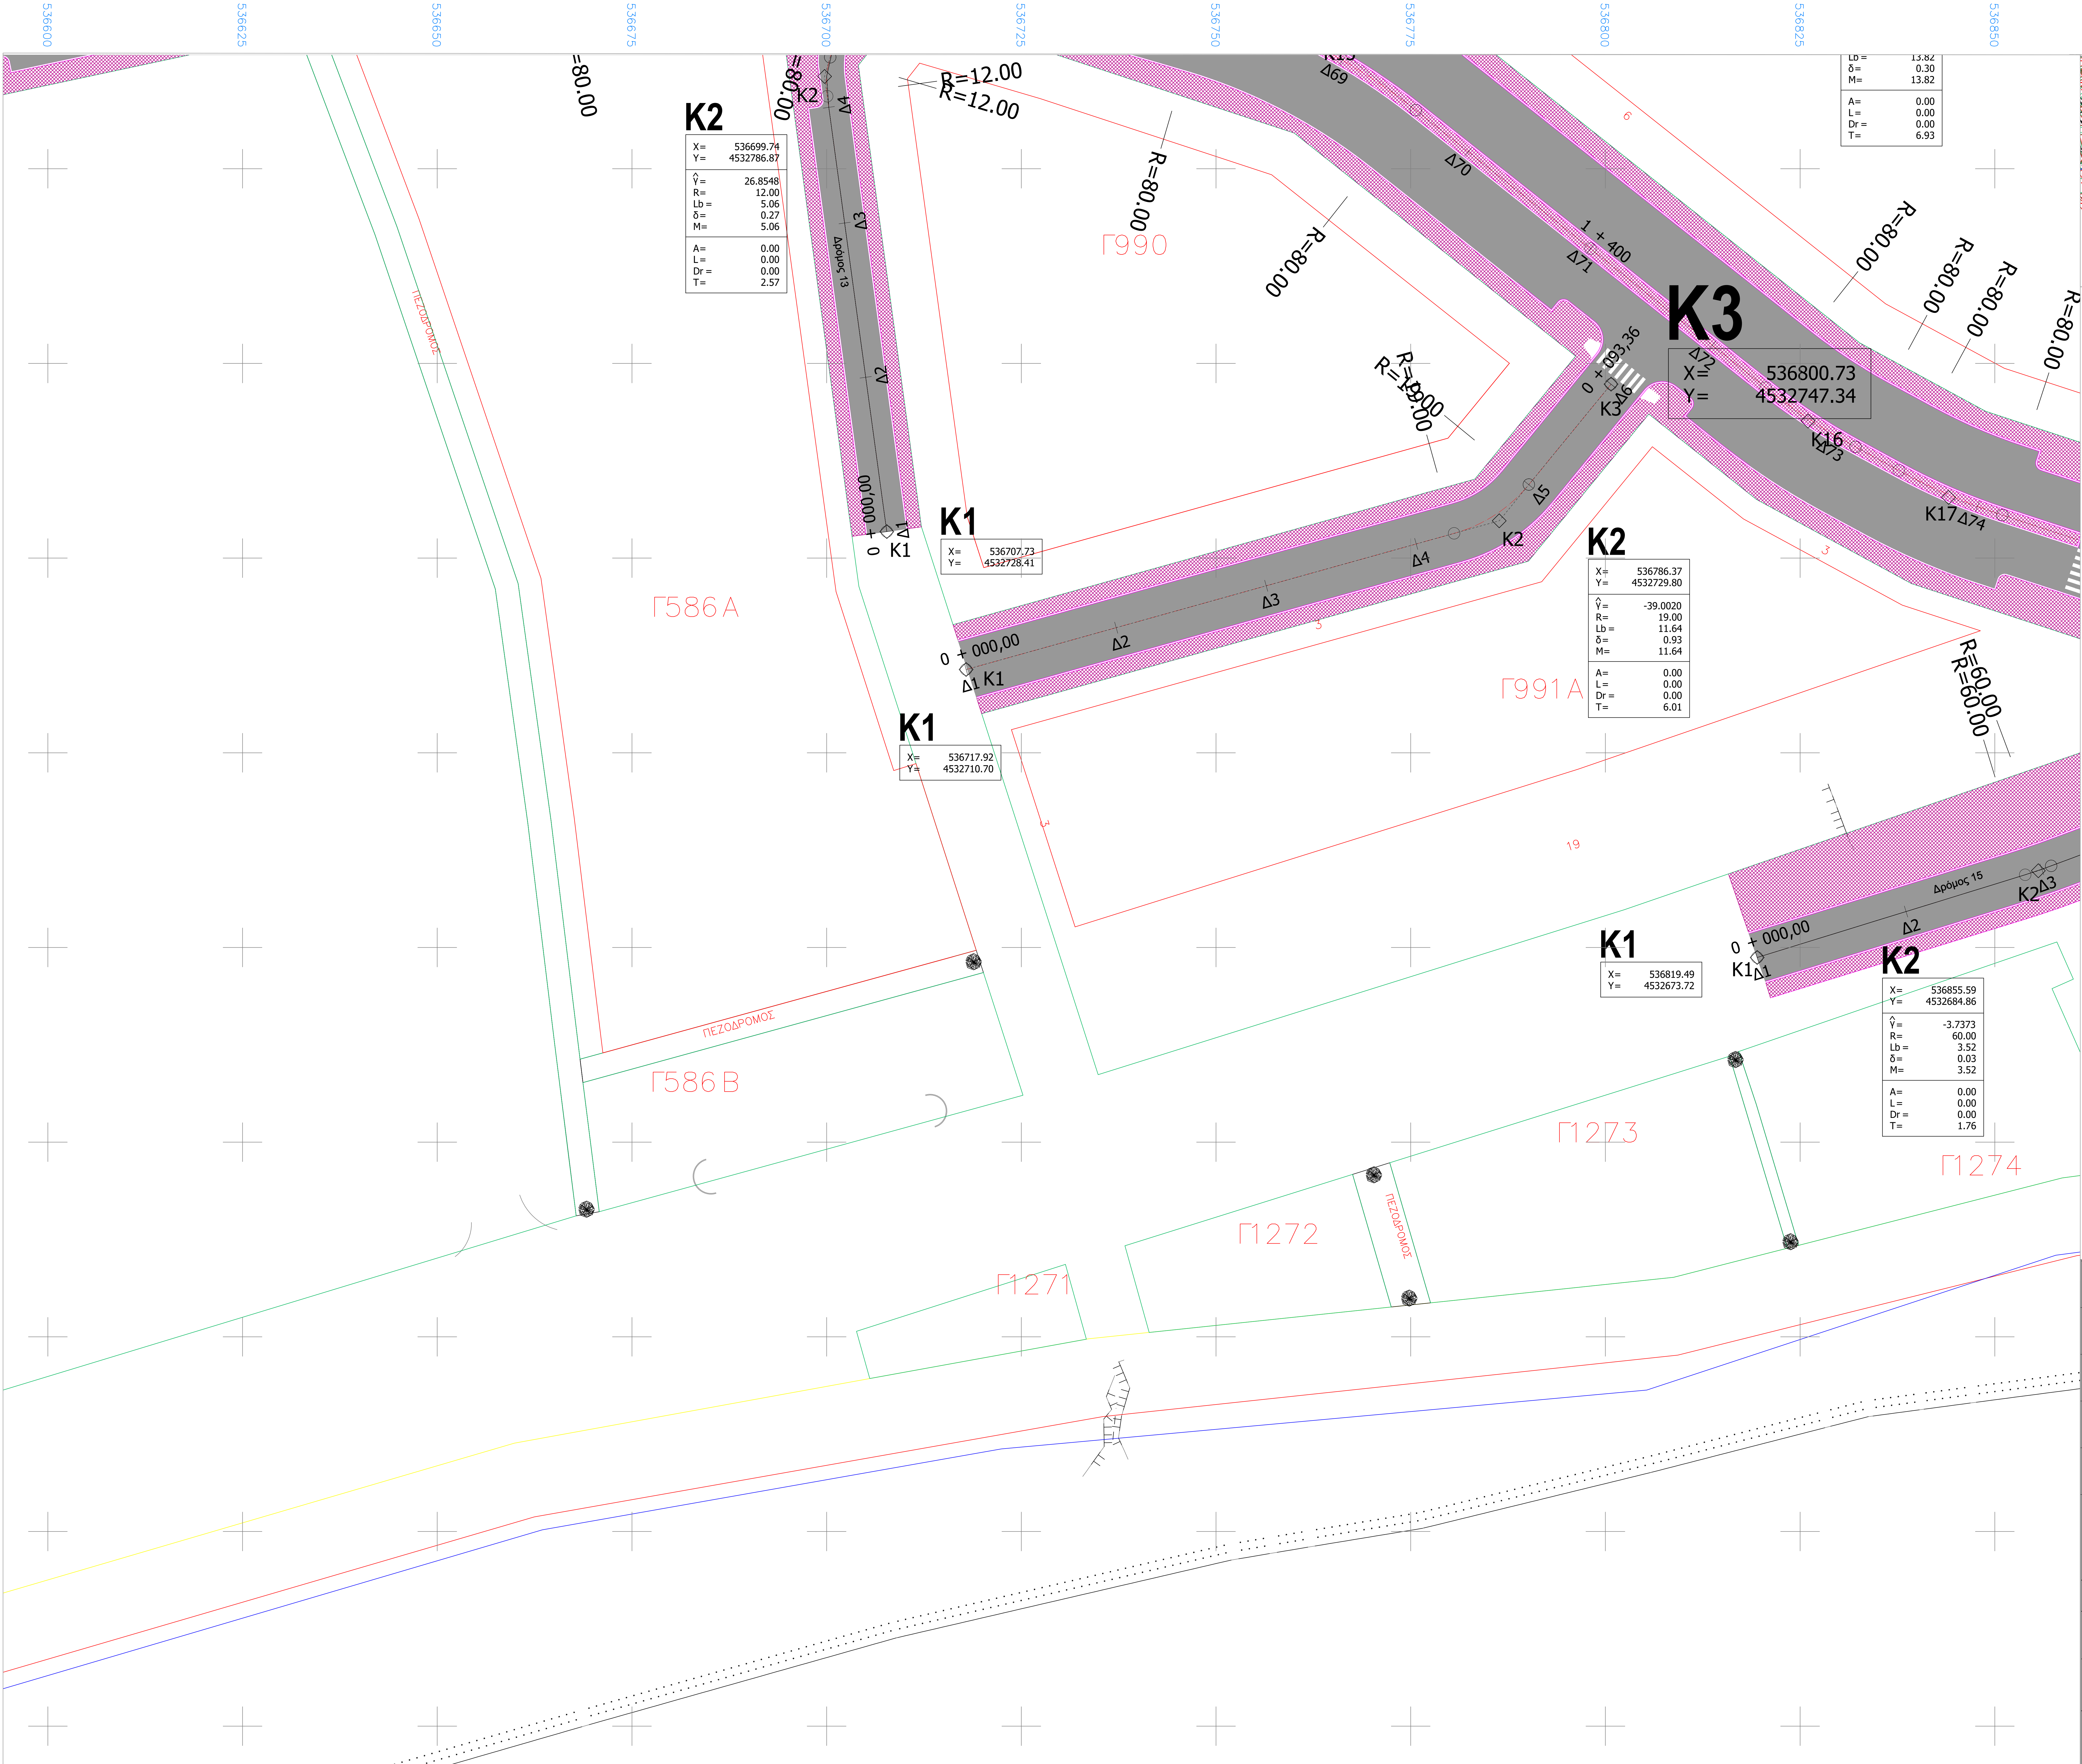

ΚΥΡΙΟΣ ΤΟΥ ΕΡΓΟΥ	ΔΗΜΟΣ ΚΑΒΑΛΑΣ		
ΕΡΓΟ	ΟΔΙΚΟΣ ΑΞΟΝΑΣ ΠΕΡΙΓΙΑΛΙΟΥ		
ΘΕΣΗ ΤΟΥ ΕΡΓΟΥ	ΠΕΡΙΓΙΑΛΙ, Δ.Κ ΚΑΒΑΛΑΣ		
ΚΑΤΗΓΟΡΙΑ & ΣΤΑΔΙΟ ΜΕΛΕΤΗΣ	ΟΡΙΣΤΙΚΗ ΜΕΛΕΤΗ ΣΥΓΚΟΙΝΩΝΙΑΚΗΣ ΥΠΟΔΟΜΗΣ		
ΤΙΤΛΟΣ ΣΧΕΔΙΟΥ	ΟΡΙΖΟΝΤΙΟΓΡΑΦΙΑ		O-7
			ΚΑΛΙΜΑΚΑ 1:250
	ΗΜΕΡΟΜΗΝΙΑ	ΥΠΟΓΡΑΦΗ	ΟΝΟΜΑΤΕΠΩΝΥΜΟ
Ο ΣΥΝΤΑΞΑΣ	8/2023		
ΕΛΕΓΧΘΗΚΕ	8/2023		
ΘΕΩΡΗΘΗΚΕ	8/2023		

